Arrangemang för fäste av radarantennstativ.

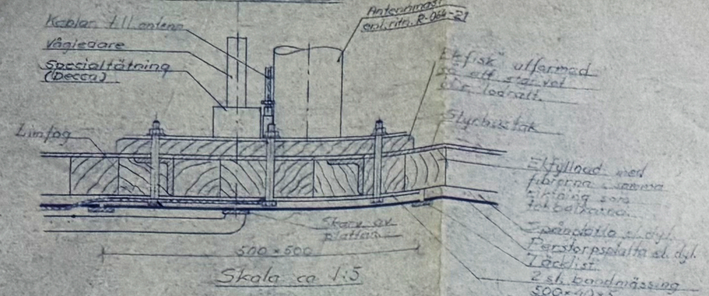

Arrangemang för fäste av framtida radarantennstativ.

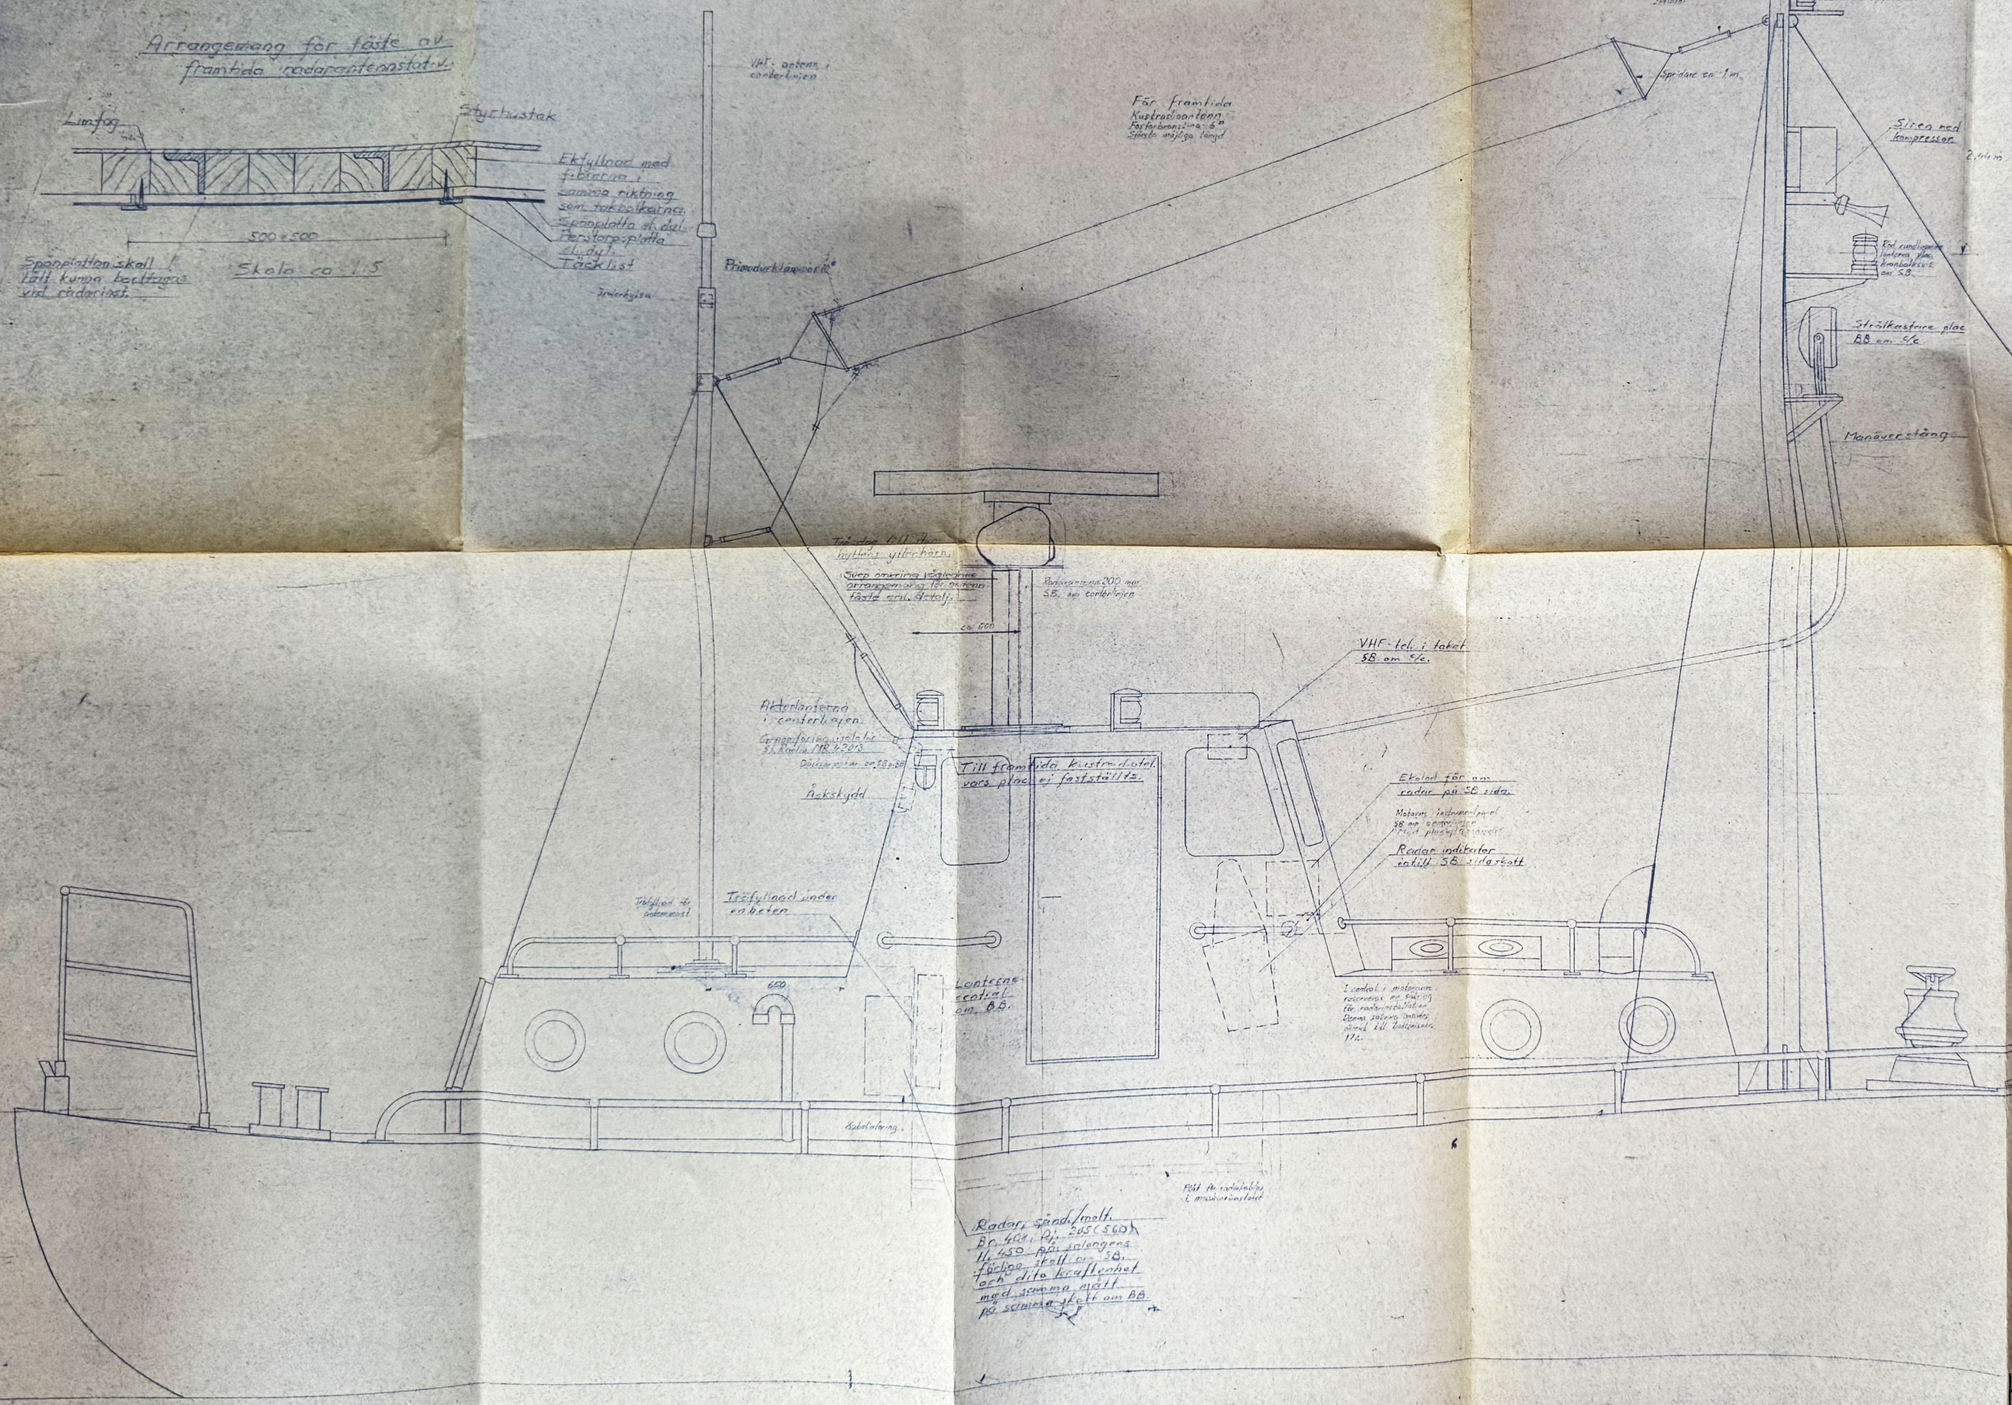

13.12.69 Radar. plac på utombo
13/10-69 Ändr. enligt radarantenn. ritn.
11.7.67 Kompl. Bakl. radarmast

Dat.ref	Ant.	Ändring och/eller medd.-nr	Datum	Inf.	Godk.	Nr	Ant.	Ändring och/eller medd.-nr	Datum	Inf.	Godk.

Benämning	Material	Medd.-nr Kmna Dimension	Anm.
Kontr. Stand. Godk. Skala 1:15			Ersätter / Ersatt av
11,5m LOTSBÅT			Dat. 24/5 67
KUNGL. SJÖFARTSSTYRELSEN Fyr- och Elektroavd.	Övrigt: Telefonantennen m.m.		Ritn-nr K-021-65