



75mm Glavomatter
und. dekk. Rundt bi. barere 50mm

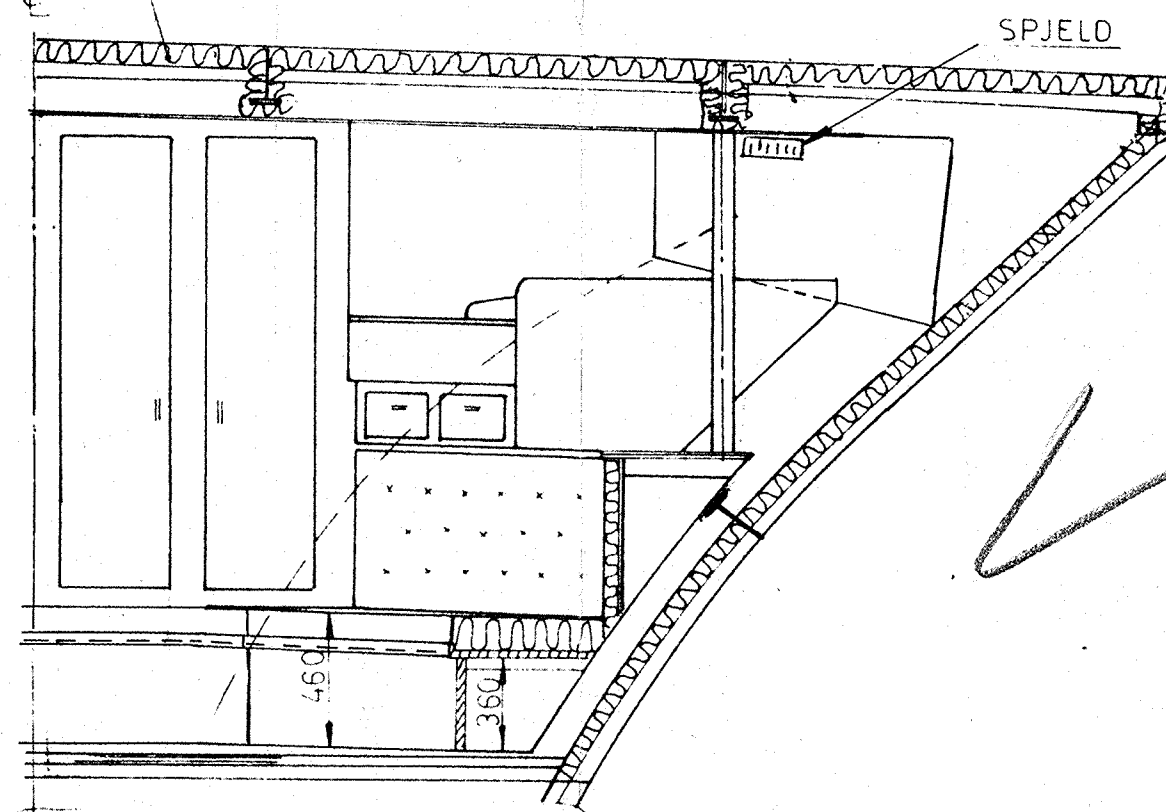


SNITT SPT. 39
B.B. side

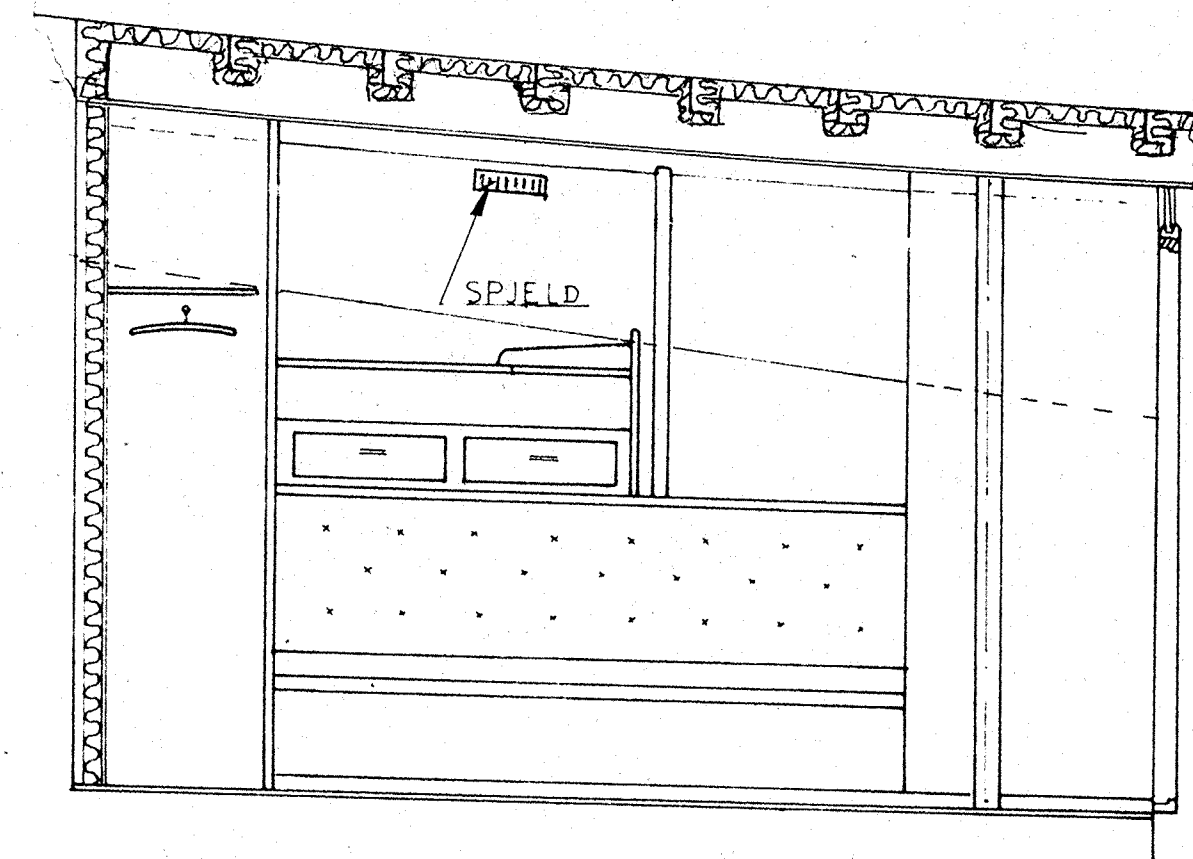

B.B. side

44 40 37

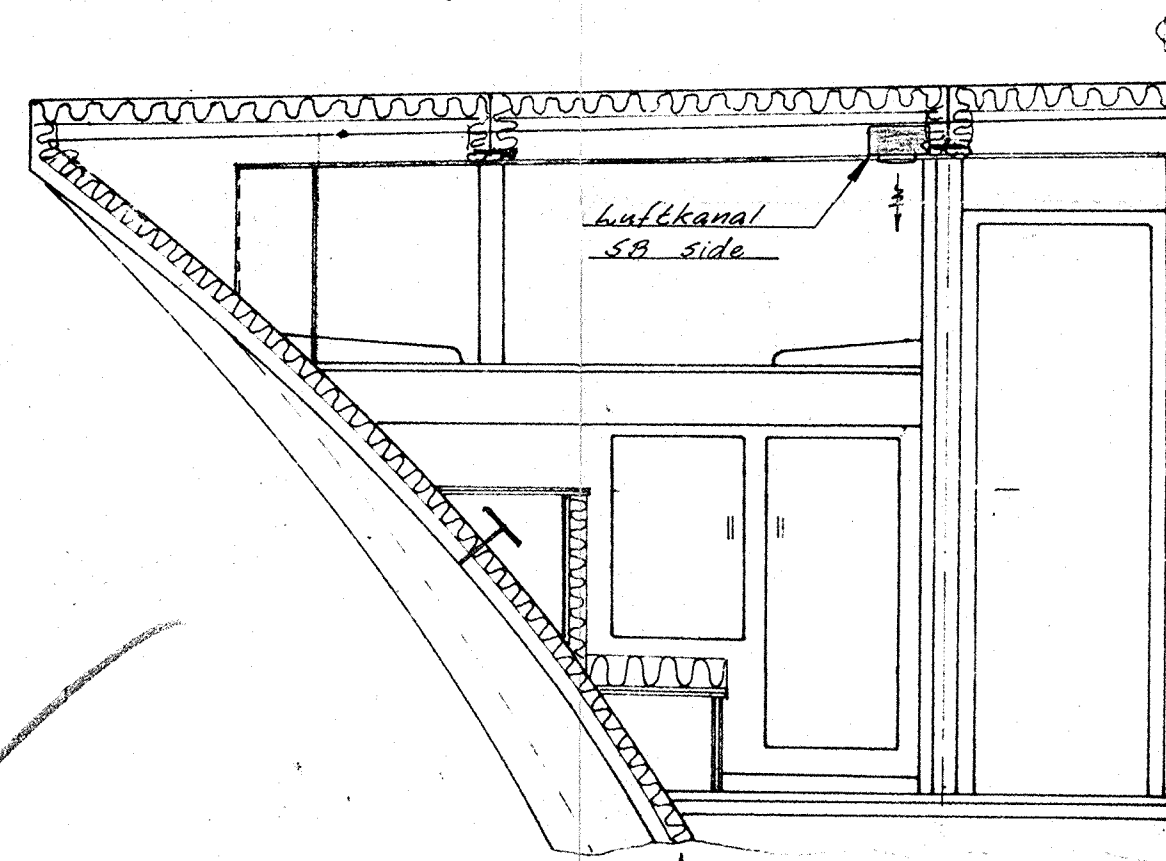

SNITT 200 mm AKTENFOR SPT 39
SNITT SPT 37
B.B. side

Opp bevarer

BILAG TIL SJØFARTSDIREK.
TORATETS SKRIVELSE 320/72

B.nr.	SP.	UTFØRSEL	POS.	HØI. NIV.	MATERIAL	BEREGNAD
19						
INNREDNING AV LUGARER						Målestokk 1:25
SIGNBJØRN IVERSEN						Tegn. P.F. 2/1-64
Mek. verksted - Skipsbyggeri FLEKKEFJORD						Tec. Hallrud 20/1-65
2068						