


Transportgärja 6x10 m. Janne Lundgren.

 


Sandblästrad och grundad plåt. 6 mm i botten, 5 mm i sidor och däck.


Männlucka 60x40 cm
Placering enligt ö.k.

Spant i däck sidor botten. Plattjärn 50x10 mm. c/c 40 cm.

Förstärkningsplåtar
På varje spant.

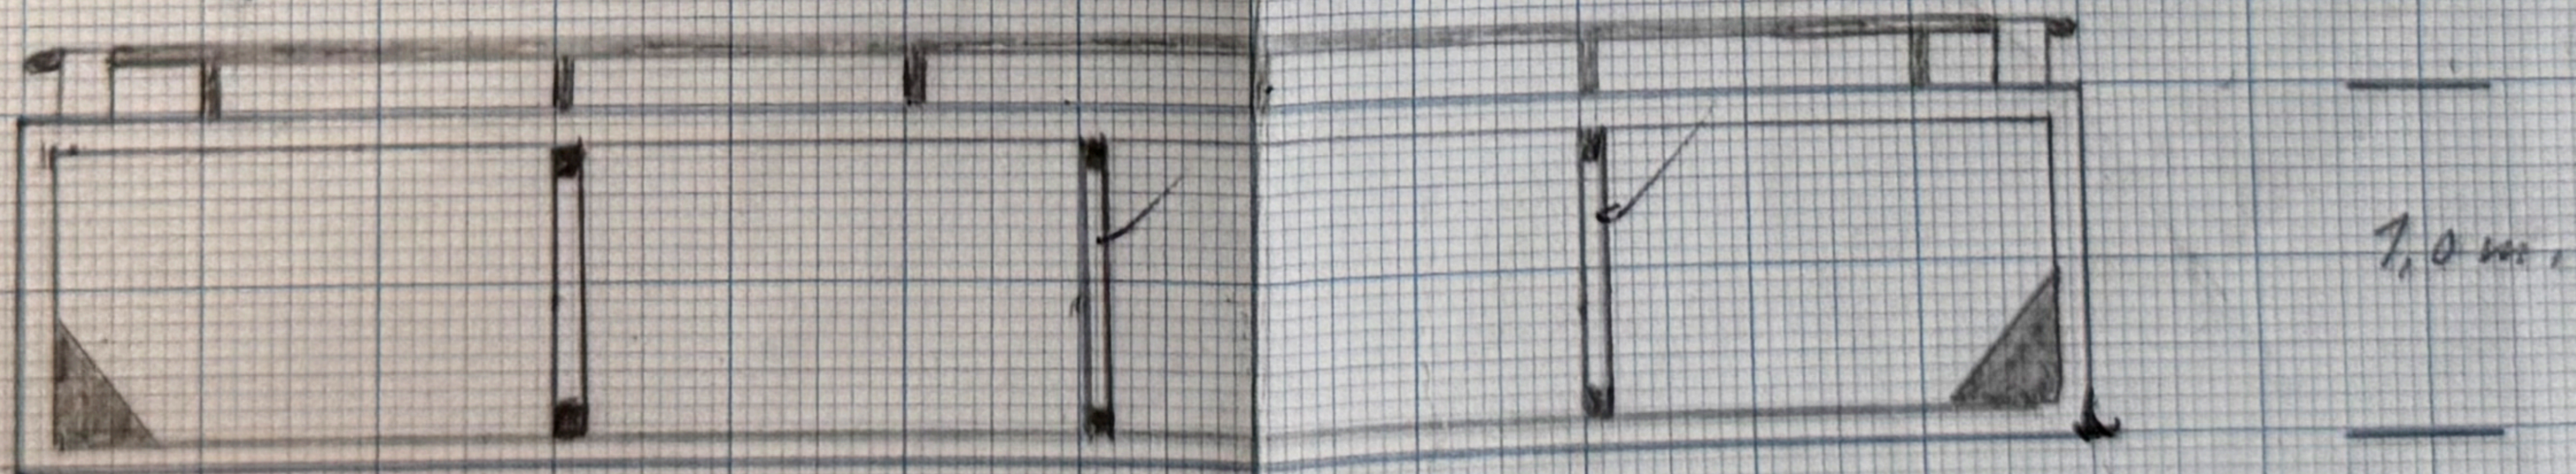

3 st Bärninor UBalk.
i botten och däck
med stöttor var 1,5 m ca.

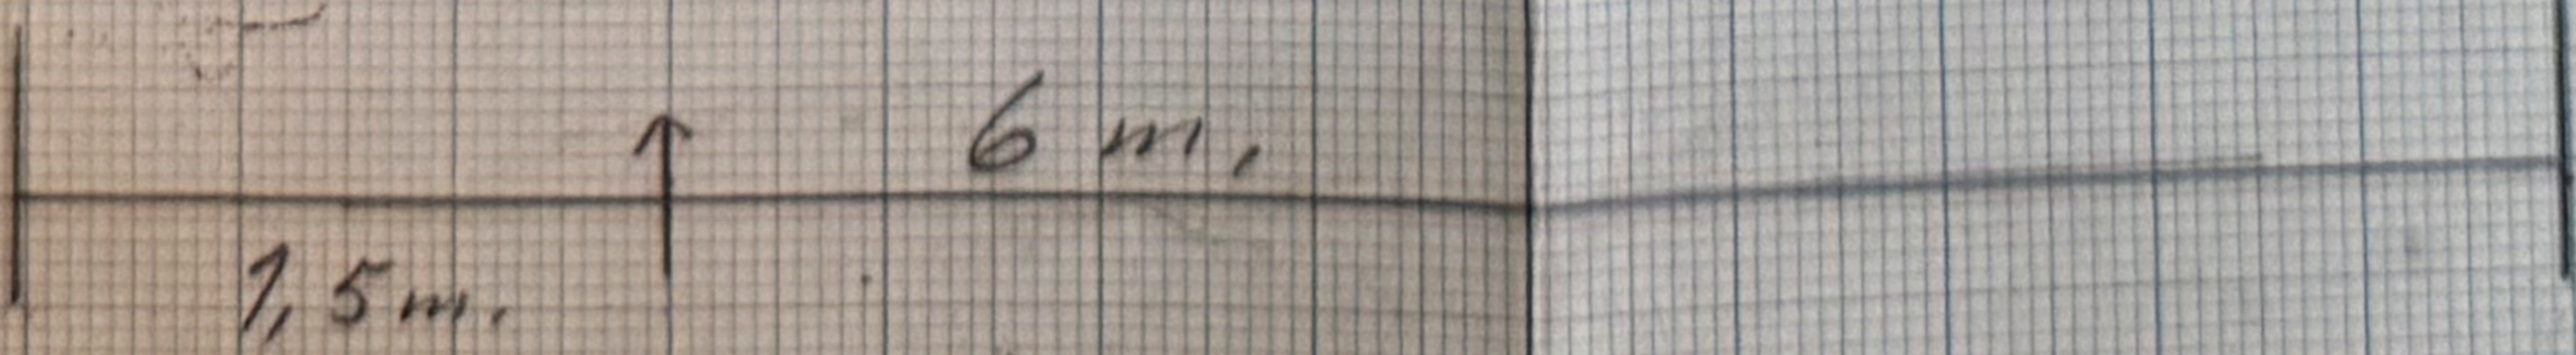

Spant som ligger på bottenplåten
klipp av höjden mot botten
ca 2-3 cm. För vatten
avvinnning.