
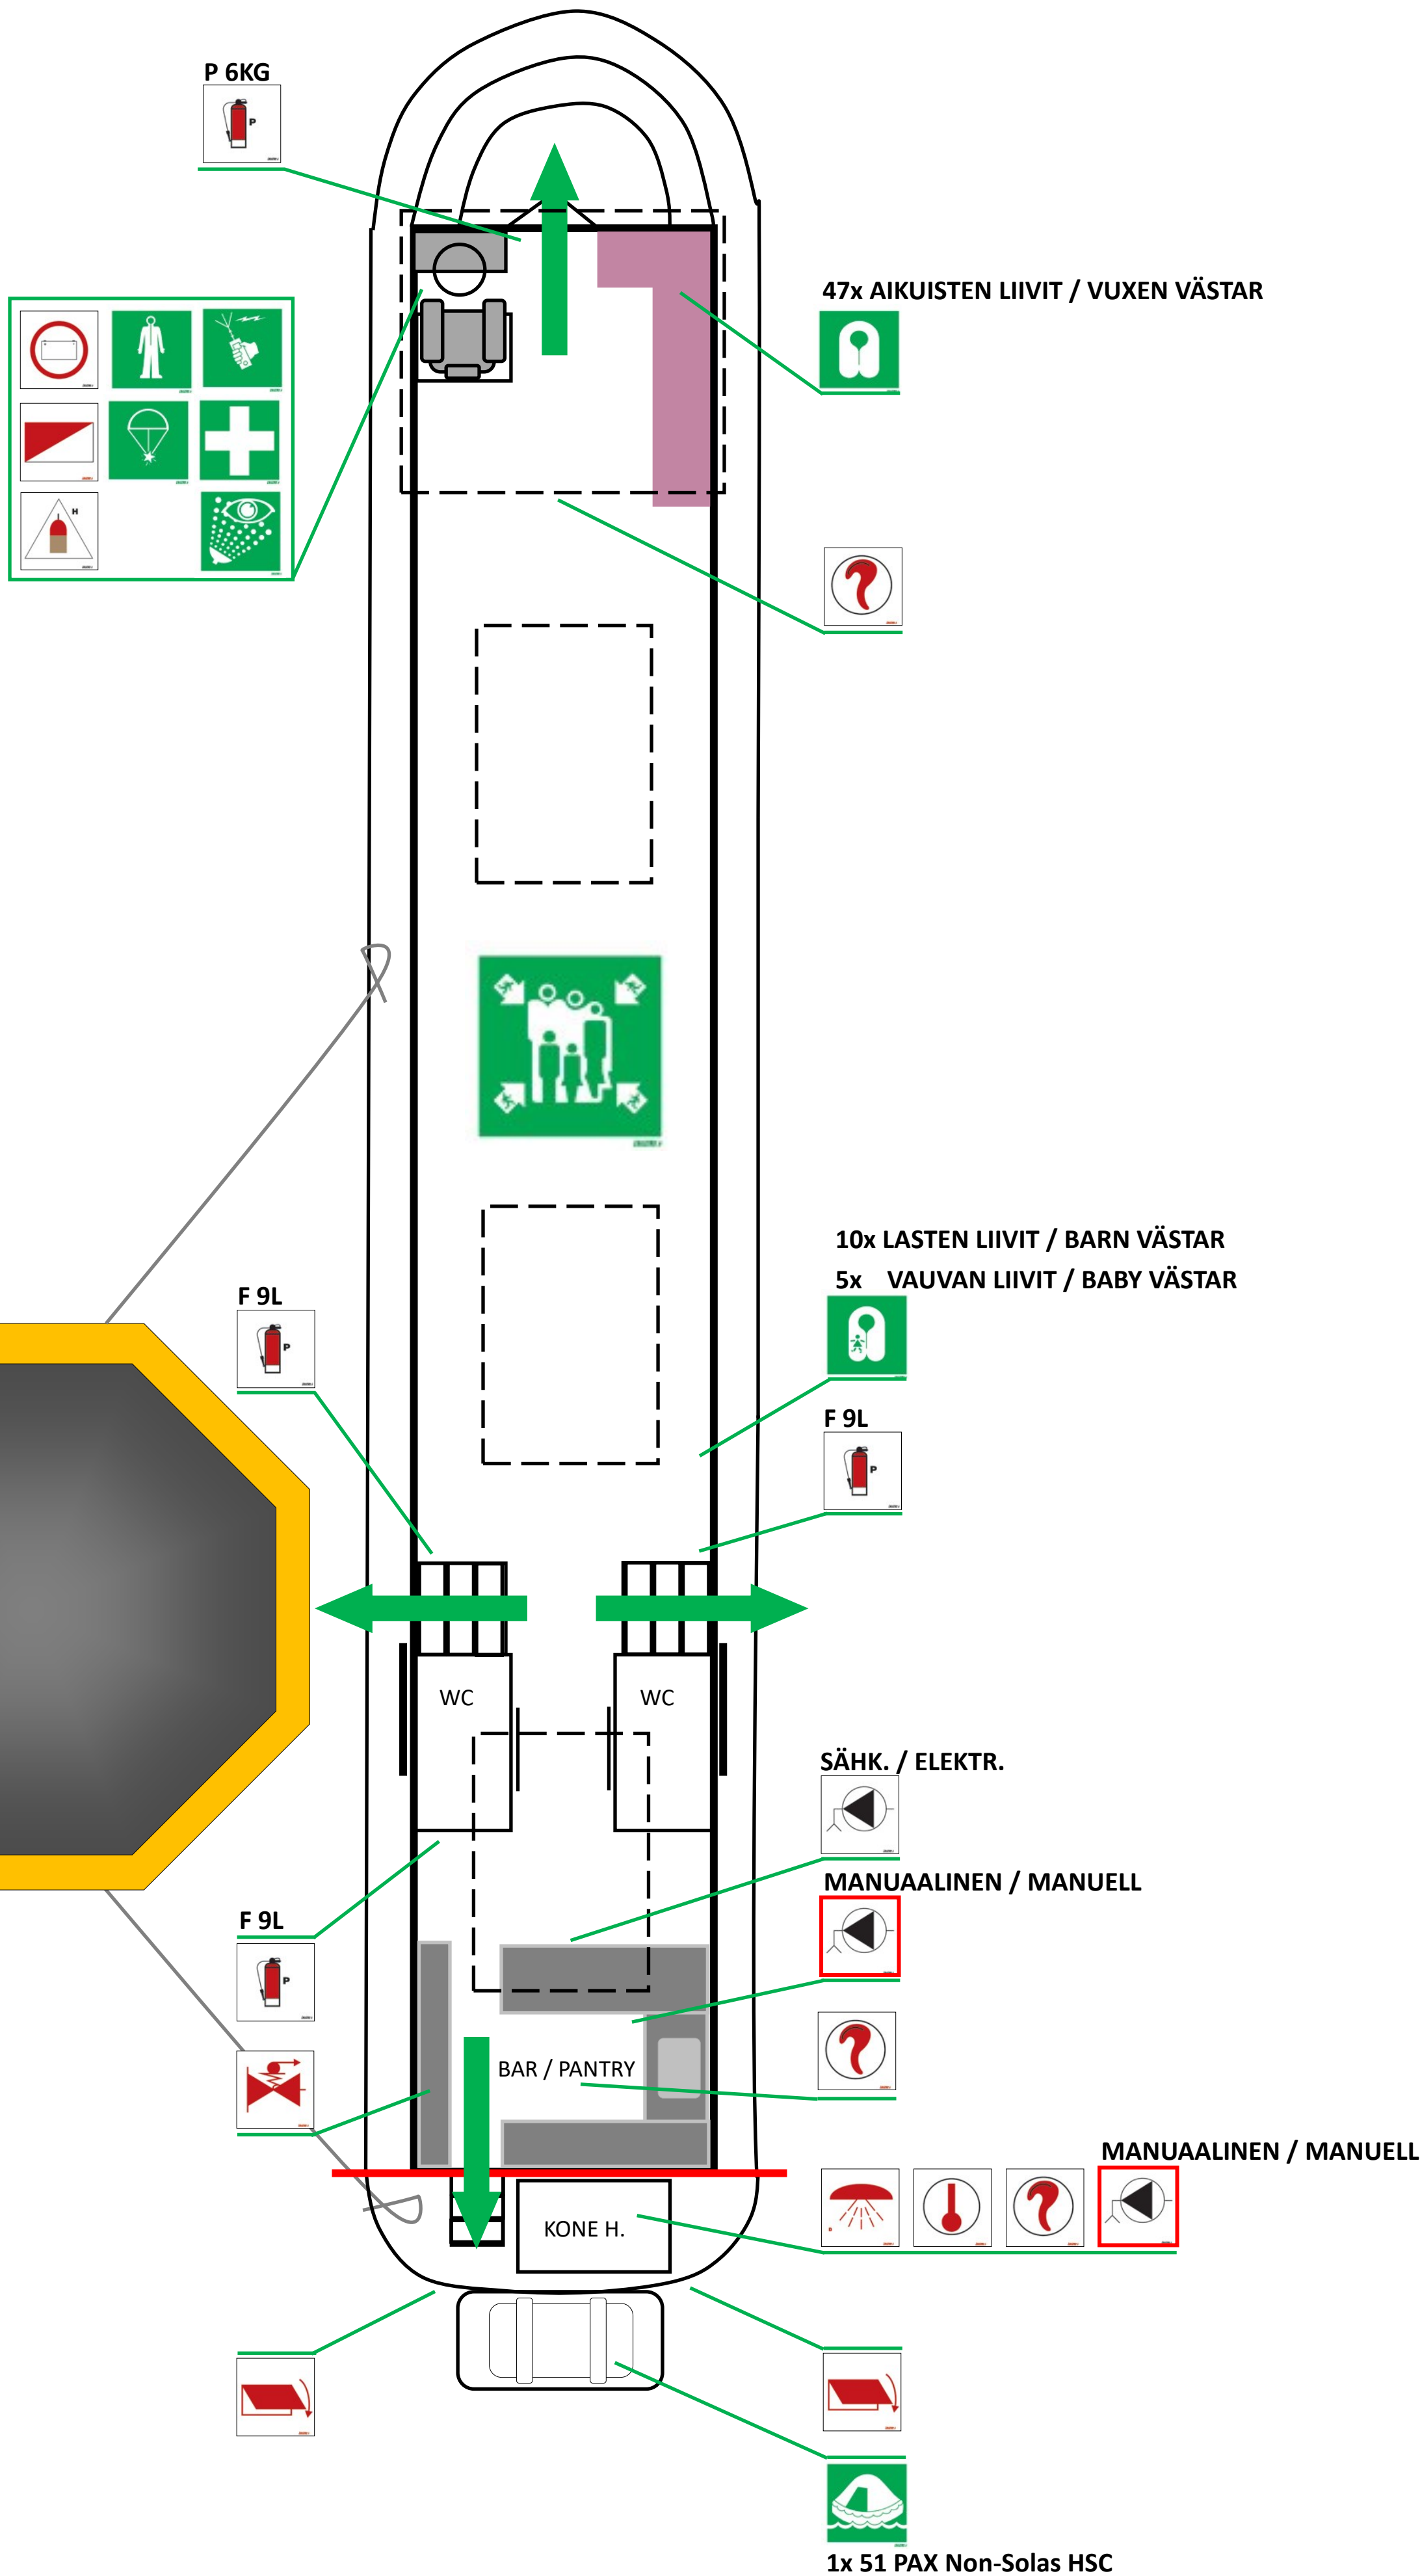


TURVALLISUUSKAAVIO
SÄKERHETSPLAN – SAFETY PLAN

M/S Aurella

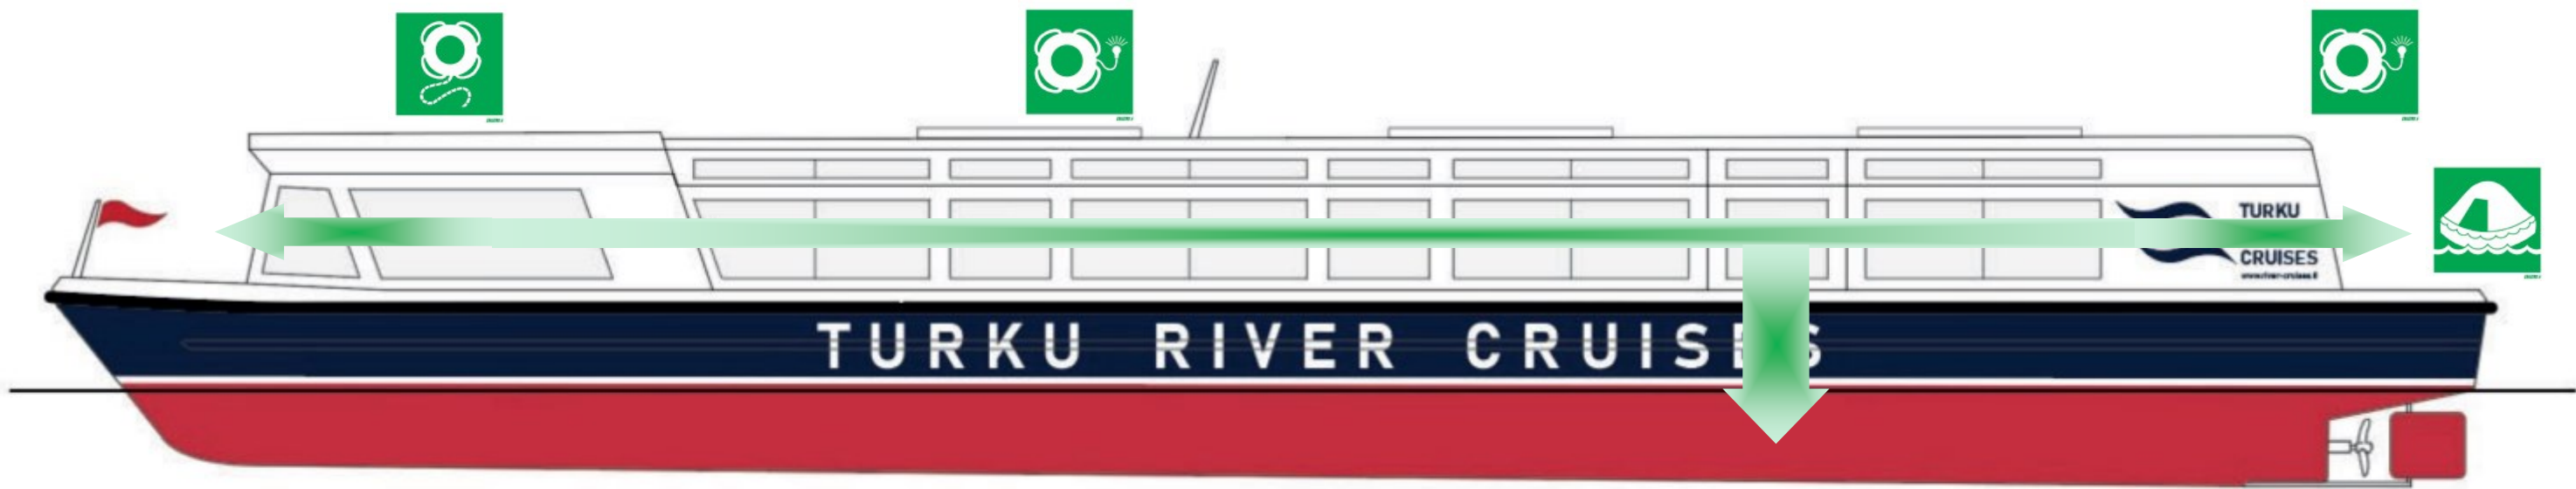

	1x	PELASTUSLAUTTA—LIVFLOTTE—LIFERAFT VIKING NON-SOLAS HSC, 51 PAX
	2 x	PELASTUSRENGAS VALOLLA—LIVRING MED LJUS—LIIFE BUOY WITH LIGHT
	1 x	PELASTUSRENGAS NUORALLA—LIVRING MED LINA—LIFE BUOY WITH LINE
	47 x	AIKUISTEN PELASTUSLIIVIT—RÄDDNINGSVÄSTAR FÖR VUXNA—LIFE JACKETS FOR ADULTS
	10 x 5 x	LASTEN—BARN—CHILD VAUVAN—BABY—INFANT
	1 x	PELASTAUTUMISPUKU—RÄDDNINGSDRÄKT— SURVIVALSUIT
	1 x	GMDSS KÄSI VHF-RADIO—HANDHÄLLEN VHF-RADIO— HANDHELD VHF-RADIO
	6 x	LASKUVARJORAKETTI—FALLSKÄRMSRAKETER—PARASHUTE ROCKETS
	-	KOKOONTUMISPAIKKA
	1 x	LAIVA-APTEEKKI D — FARTYGSAPOTEK D— SHIPS MEDICINE CHEST, class D
	1 x	SILMÄHUUHELUASEMA — ÖGONSKÖLJSTATION—EYE WASH STATION
	1 x 6KG	JAUHESAMMUTIN — PULVERSLÄCKARE—POWDER FIRE EXTINGUISHER
	3 x 9L	NESTESAMMUTIN — SKUMSLÄCKARE—FOAM FIRE EXTIN- GUISHER
	-	SAVUILMAISIN — RÖKDETEKTOR — SMOKE DETECTOR
	-	LÄMPÖILMAISIN — VÄRMEDETEKTOR— HEAT DETECTOR
	-	PALOPELLIT — BRANDSPJÄLL — FIRE DAMPERS
	1 x	KONE H. KIINTEÄSAMMUTUSJÄRJESTELMÄ—Firepro MASK.RUMS FASTBRANDSLÄCKNINGSSYSTEM—Firepro E/R FIRE SUSPRESSION SYSTEM—Firepro
	1 x	PALOHÄLYTYSKESKUS—BRANDCENTRAL—FIRE CONTROL PANEL
	1 x	KONEHUONEEN SAMMUTUSJÄRJESTLMÄN LAUKAI- SUASEMA—FJÄRRMANNÖVER AV UTLÖSNING AV SLÄCK- SUTEM I MASKINERI—REMOTE CONTROL OF E/R FIRE SUS- PRESSION SYSTEM
	1 x	PA-JÄRJEST. PIKASULUT - SNABBAVSTÄNGNING AV B.O. — EMRG. SHUT OFF VALVE FOR F.O.
	1 x	HÄTÄVIRTALÄHDE, AKKUSTO — NÖDSTRÖMSFÖRSÖRNING, BATTERY—EMRG. ELECRCITY SUPPLY, BATTERY 1x 180 Ah
	1 x	TYHJENNYPUMPPU—LÄNSPUMP—BILGE PUMP SÄHKÖINEN / ELEKTRISK / ELECTRICAL 120 lts/min
	2 x	TYHJENNYPUMPPU—LÄNSPUMP—BILGE PUMP MANUAALINEN / MANUELL / MANUAL

ALUKSEN TIEDOT — FARTYGETS UPPGIFTER — SHIPS PARTICULARS

L.O.A.	18,30 mtr
Leveys	3,45 mtr
Syväys	0,65 mtr
GT/NT	22 / 12
Rakenettu	1984 - Bounty Boats Ltd, UK
Luokka	TRAFICOM - Kotimaa, Liikennealue 1
Suurin sallittu henkilömäärä	46 hlö, 44 + 2



REV 1	2023-06-22/GR	V.1.0.1—Henkilömäärä korjattu Traficom:n pyynnöstä.
V. 1.0.0. 2023-06-20/GR	TURVALLISUUSKAAVIO / SAFETY PLAN / SÄKERHETSPLAN	
	M/S AURELLA Turku River Cruises Rederi Ab Vitharun	A1
www.nyss.fi office@nyss.fi +358 400-417 149	Pliirtaja: Gustav Ramberg	2023-01-009