


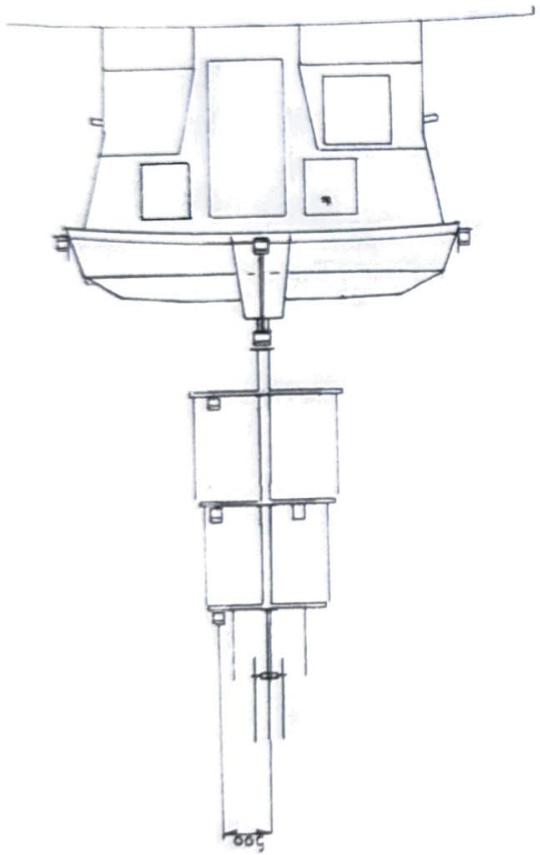


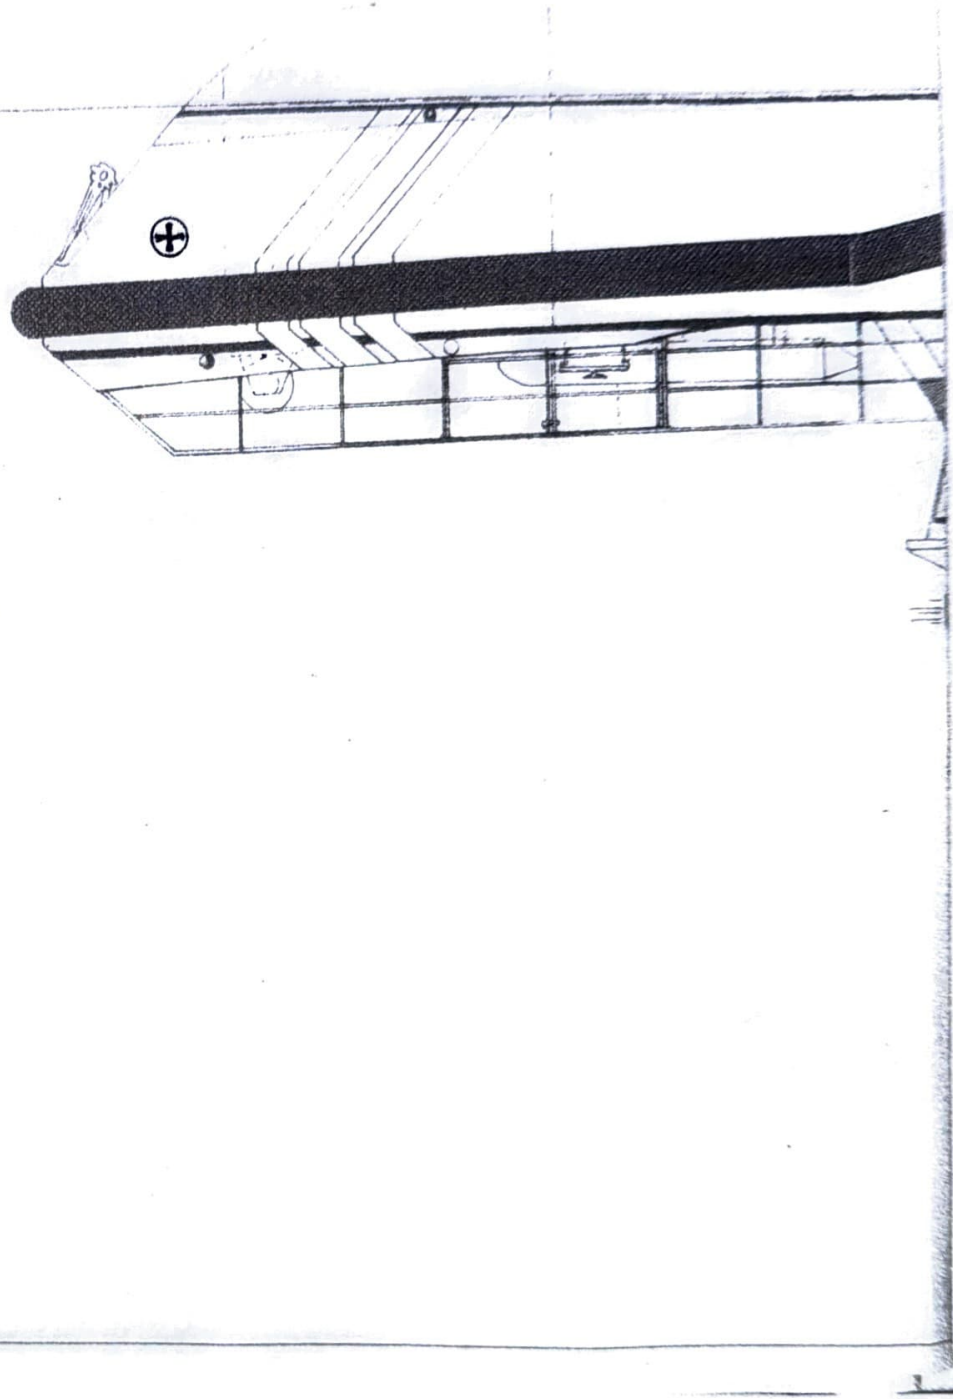

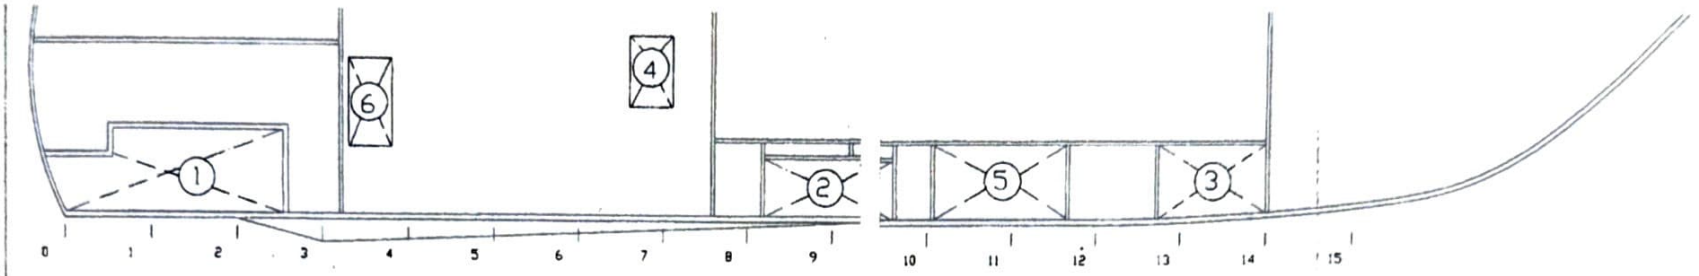

NR	BESKRIVELSE	KORR	VOL (m³)	LCG (m)	VCG (m)	TCG (m)
1	Brennoljet.	0.27		1.330	0.635	0
2	Brennoljet.	1.43		8.897	0.449	0
3	Trimtank	1.52		13.185	0.548	0
4	Dagtank	0.37		6.845	1.625	1.435
4 A	Ferskvannst.	1.55		10.834	0.473	0
4 X	Hydraulikkt.	0.30		3.350	1.128	0

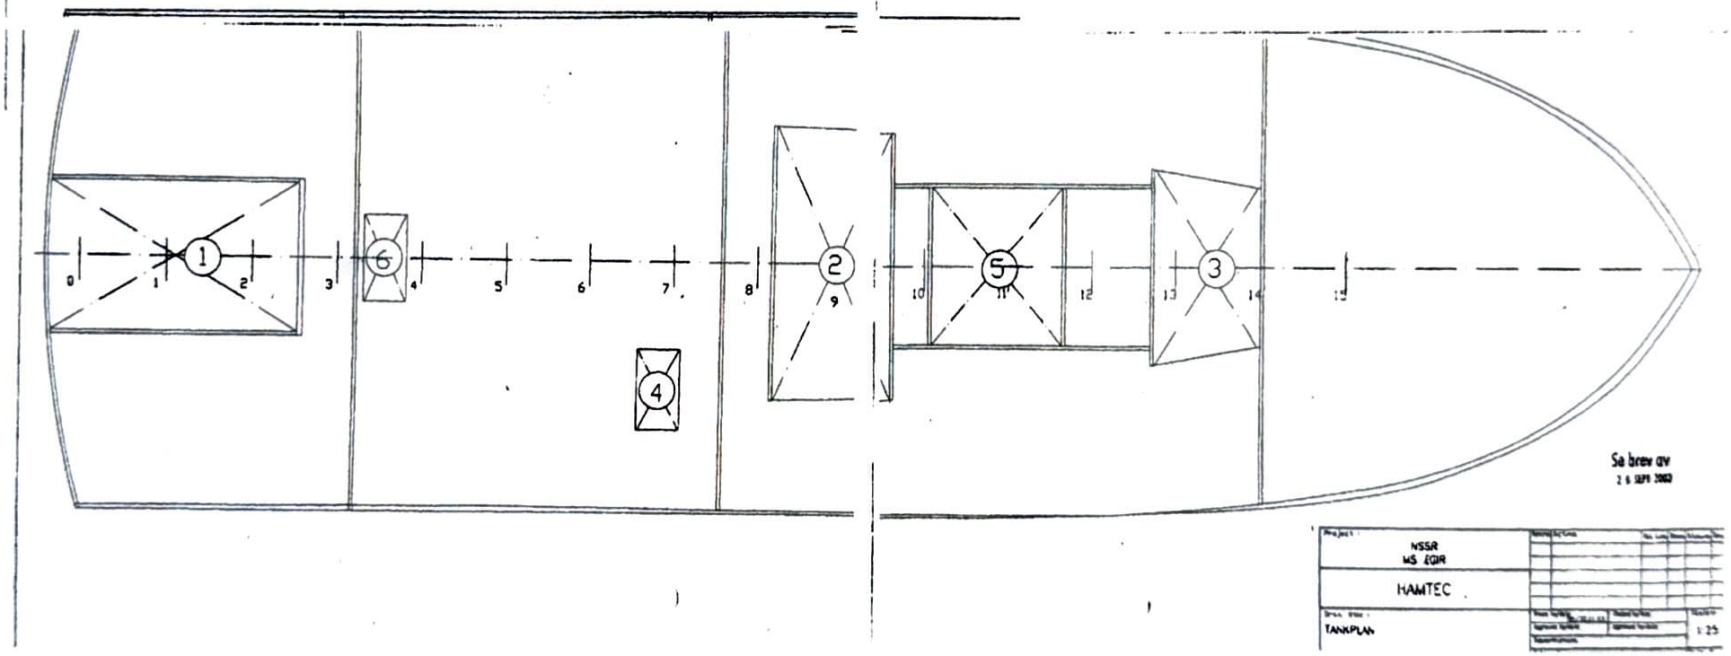

Se brev av
26 SEPT 2002

Project: NSSR MS ØDR	
HAMTEC	
Drawn title: TANKPLAN	1:25

HOVEDDIMENSJON

Lengde over alt	19,61 m
Lengde mellom pp	17,49 m
Bredde	5,70 m
Dypgang til KVL	0,83 m
Dybde i riss	1,88 m

