



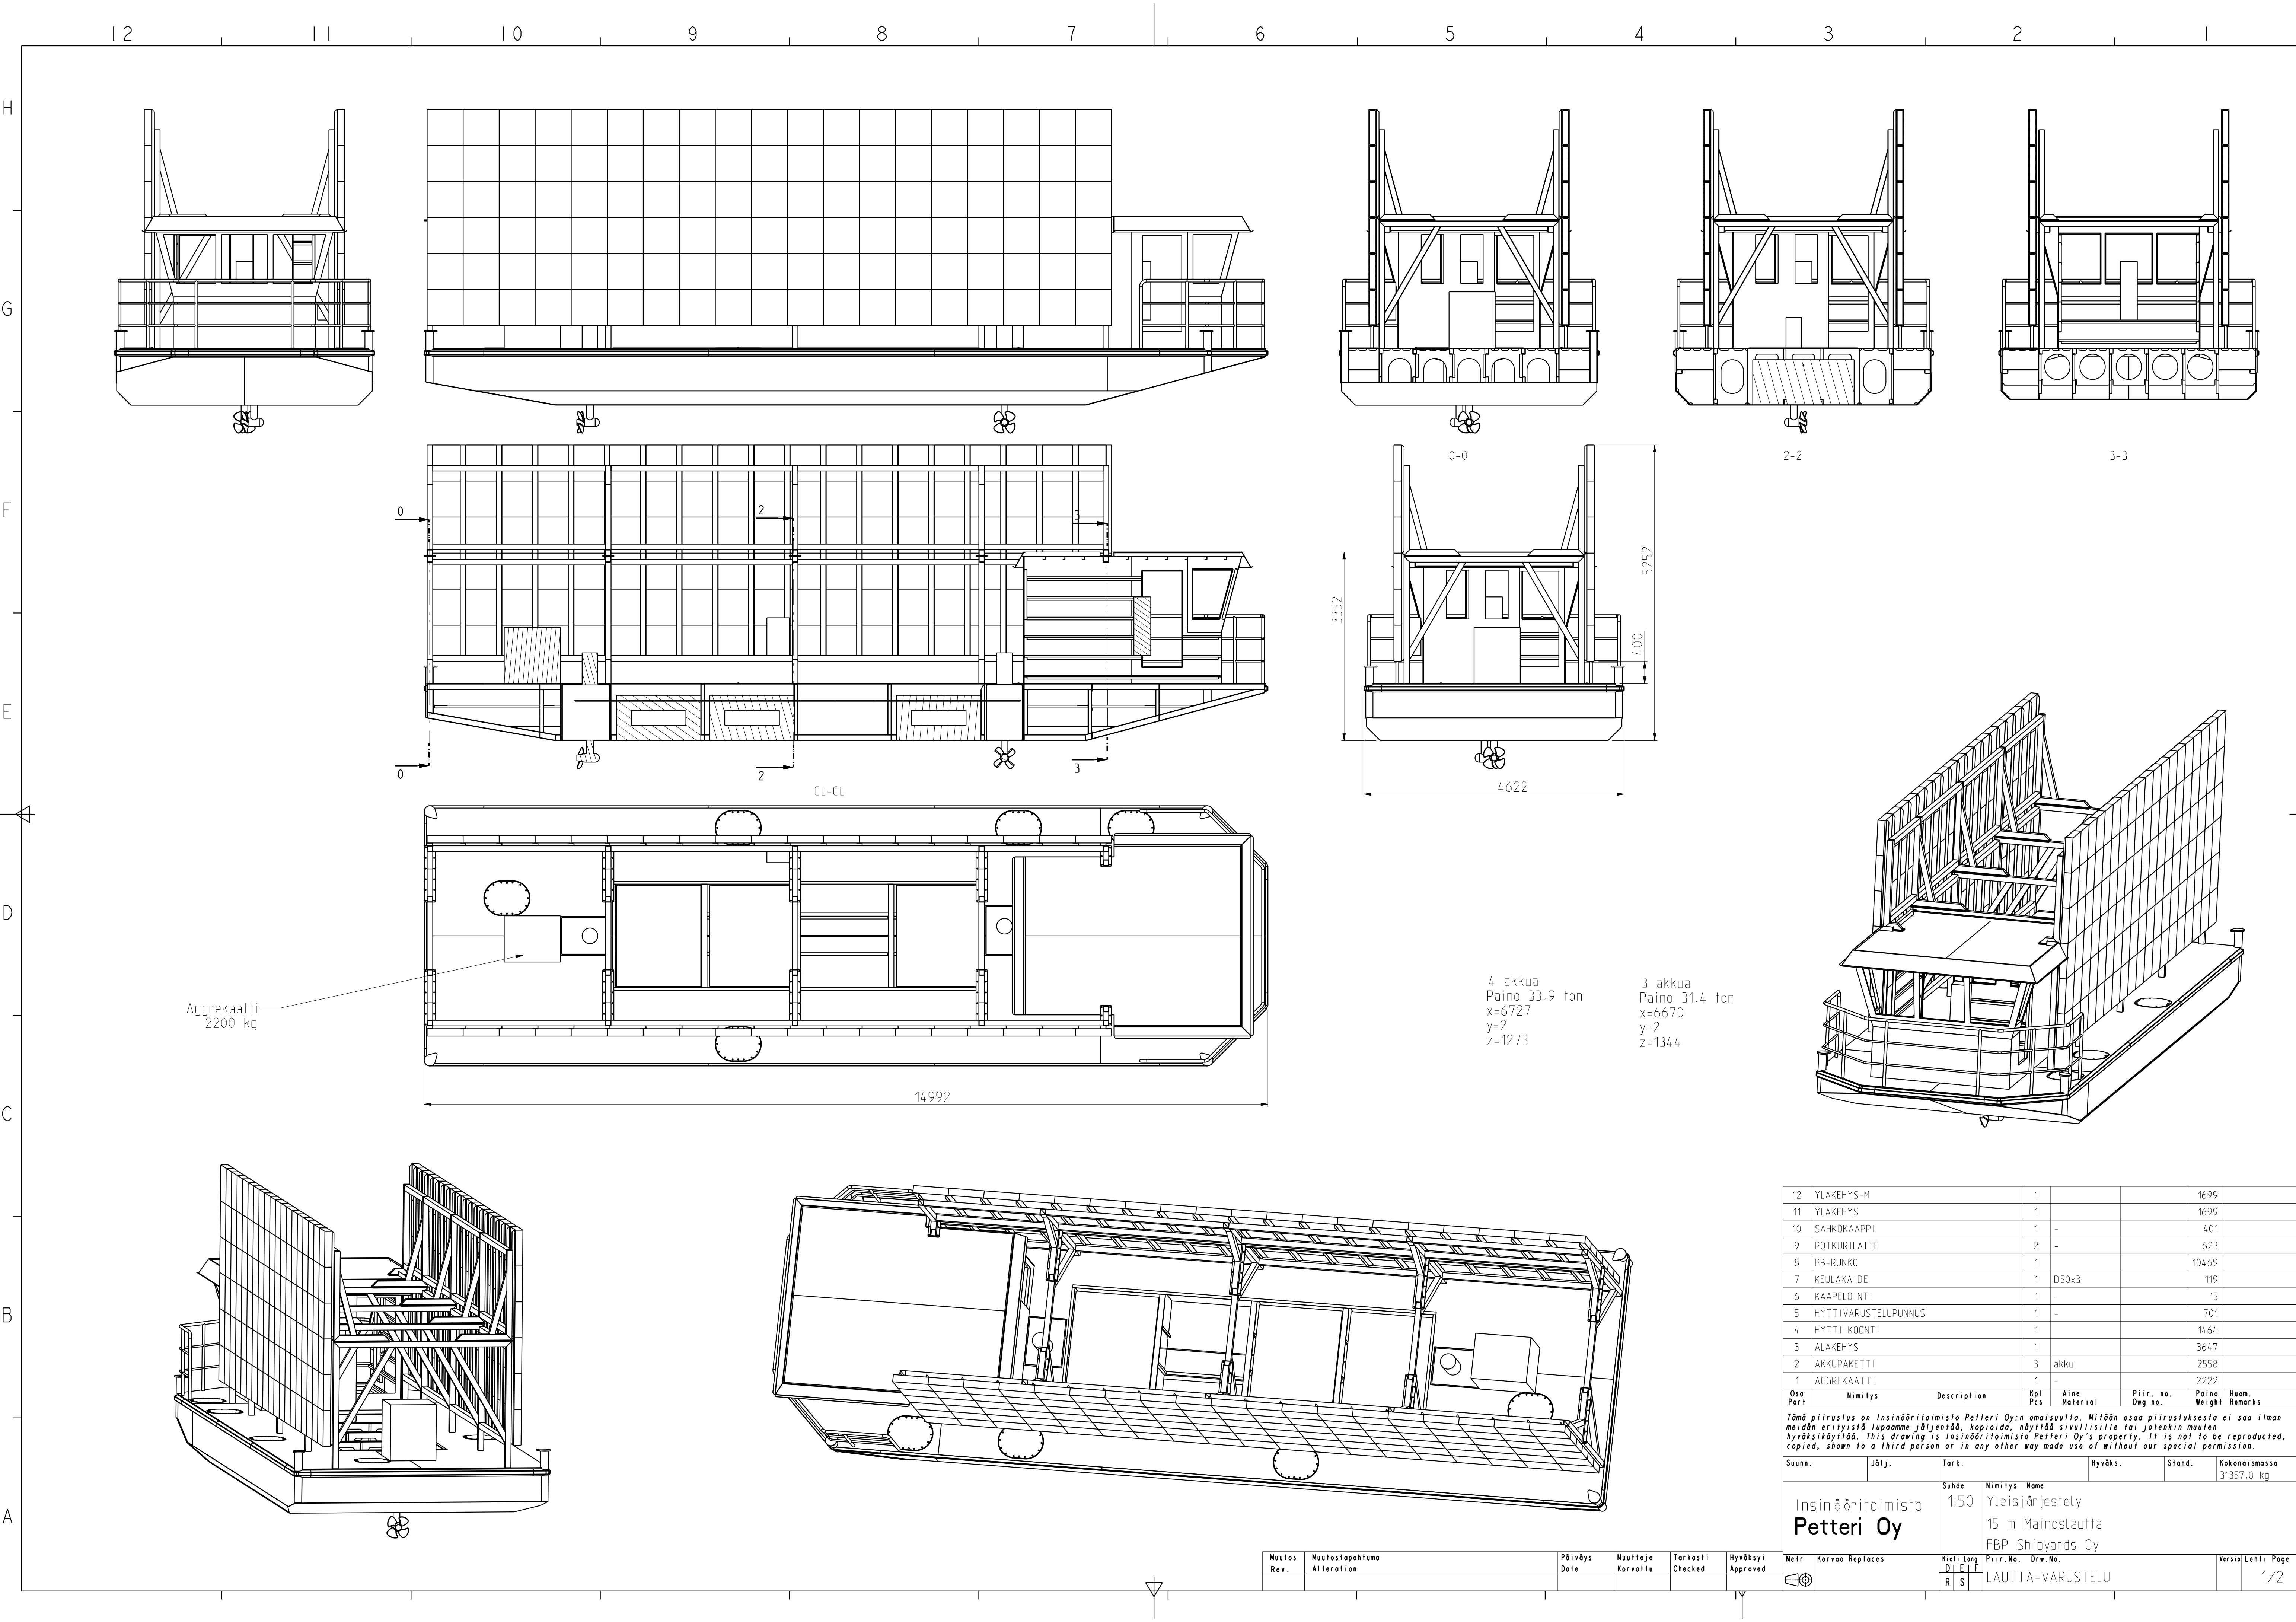


12	YLAKEHYS-M	1			1699	
11	YLAKEHYS	1			1699	
10	SAHKOKAAPPI	1	-		401	
9	POTKURILAITE	2	-		623	
8	PB-RUNKO	1			10469	
7	KEULAKAIDE	1	D50x3		119	
6	KAAPPELOINTI	1	-		15	
5	HYTTIVARUSTELUPUNNUS	1	-		701	
4	HYTTI-KOONTI	1			1464	
3	ALAKEHYS	1			3647	
2	AKKUPAKETTI	3	akku		2558	
1	AGGREKAATTI	1	-		2222	
Osa Part	Nimitys Description	Kpl Pcs	Aine Material	Piir. no. Dwg. no.	Paino Weight	Huom. Remarks
Tämä piirustus on Insinööri-toimisto Petteri Oy:n omaisuutta. Mitään osaa piirustuksesta ei saa ilman meidän erityistä lupamme jäljentää, kopioida, näyttää sivullisille tai joutua muuten hyväksikäyttää. This drawing is Insinööri-toimisto Petteri Oy's property. It is not to be reproduced, copied, shown to a third person or in any other way made use of without our special permission.						
Suunn.	Jälg.	Tark.	Hyväks.	Stand.	Kokonaismassa 31357.0 kg	
Insinööri-toimisto Petteri Oy		Suhde 1:50	Nimitys Name Yleisjärjestely 15 m Mainoslautta FBP Shipyards Oy			
Meir	Korvaa Replaces	Kielet Languages DIE R S	Piir.No. Drw.No.	Versio Lehti Page		
		LAUTTA-VARUSTELU				1/2

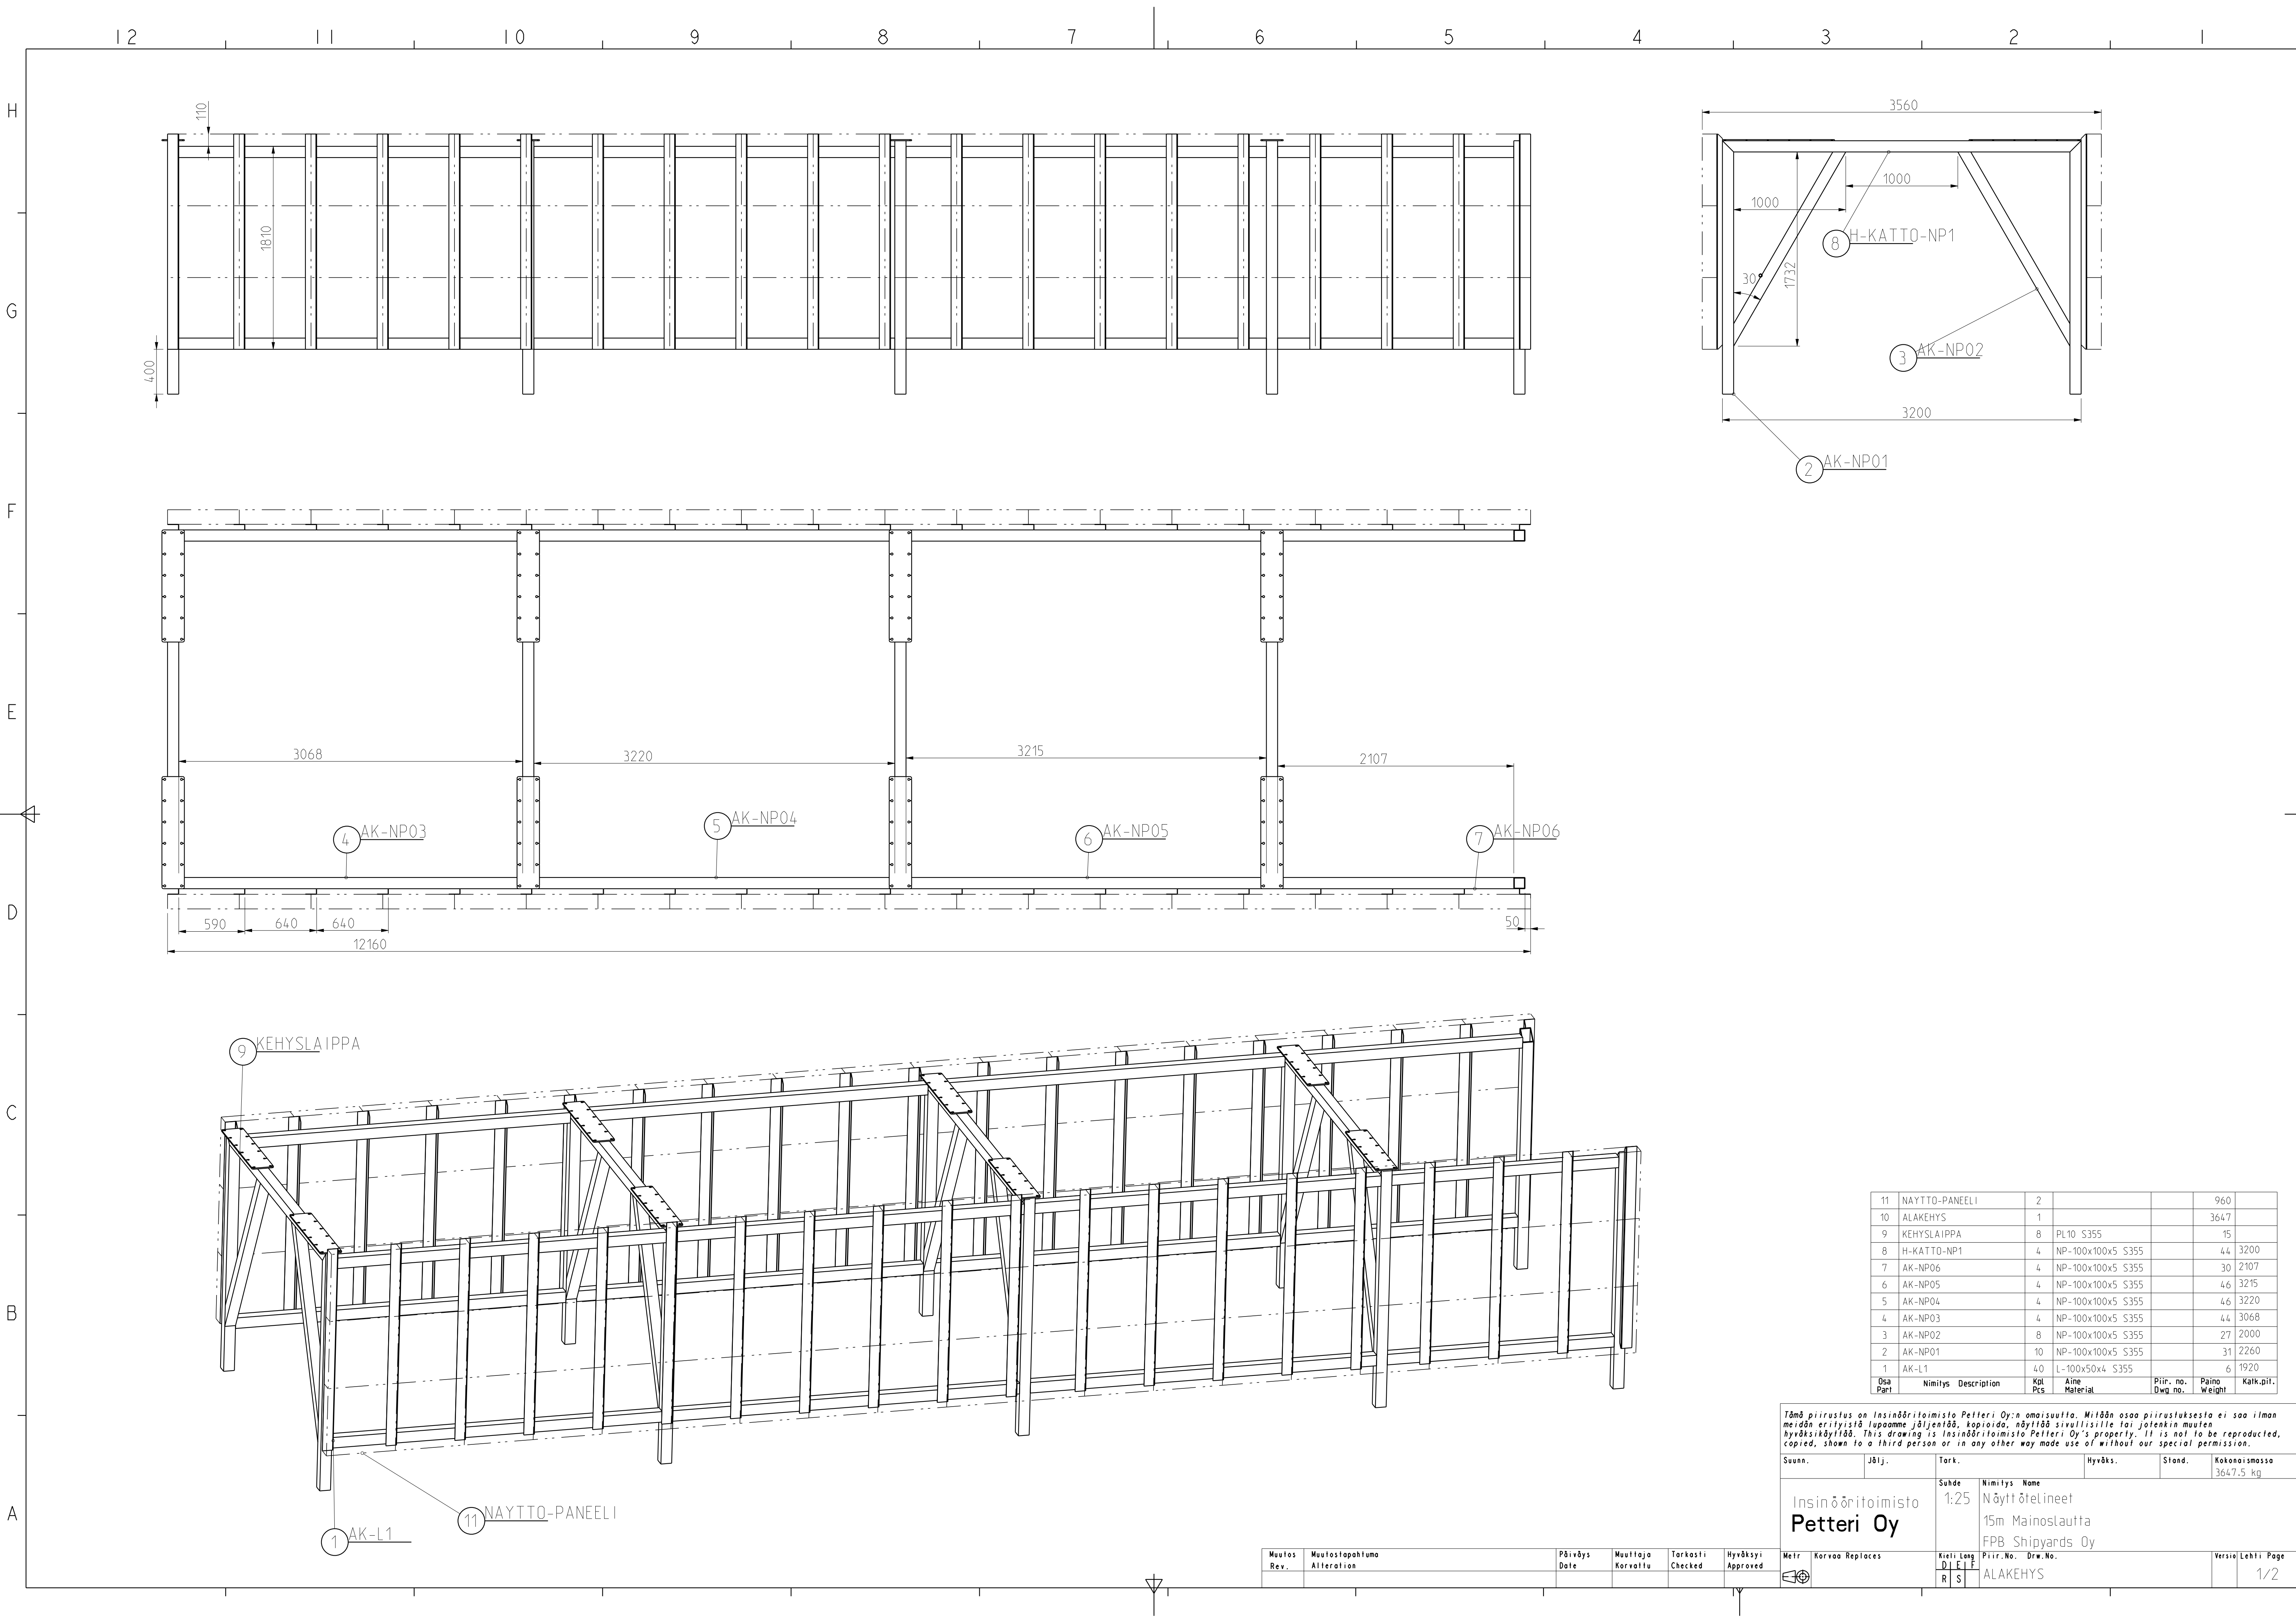

11	NAYTTO-PANEELI	2			960	
10	ALAKEHYS	1			3647	
9	KEHYSLAIPPA	8	PL10 S355		15	
8	H-KATTO-NP1	4	NP-100x100x5 S355		44	3200
7	AK-NP06	4	NP-100x100x5 S355		30	2107
6	AK-NP05	4	NP-100x100x5 S355		46	3215
5	AK-NP04	4	NP-100x100x5 S355		46	3220
4	AK-NP03	4	NP-100x100x5 S355		44	3068
3	AK-NP02	8	NP-100x100x5 S355		27	2000
2	AK-NP01	10	NP-100x100x5 S355		31	2260
1	AK-L1	40	L-100x50x4 S355		6	1920
Osa Part	Nimitys Description	Kpl Pcs	Aine Material	Piir. no. Dwg. no.	Paino weight	Kalk.pit.

Tämä piirustus on Insinööritoimisto Petteri Oy:n omaisuutta. Mitään osaa piirustuksesta ei saa ilman meidän erityistä lupamme jäljentää, kopioida, näyttää sivullisille tai joutua muuten hyväksikäyttää. This drawing is Insinööritoimisto Petteri Oy's property. It is not to be reproduced, copied, shown to a third person or in any other way made use of without our special permission.					
Suunn.	Jälj.	Tark.	Hyväks.	Stand.	Kokonaismassa 3647.5 kg
Insinööritoimisto Petteri Oy		Suhde 1:25	Nimitys Name Näyttötelineet 15m Mainostaulutta FPB Shipyards Oy		
Muutos Rev.	Muutospahtuma Alteration	Päiväys Date	Muuttaja Korvattu	Tarkastaja Checked	Hyväksytty Approved
Meir Korvaa Replaces		Kieli Lang DILE R S	Piir.No. Drw.No. ALAKEHYS		Versio Lehti Page 1/2

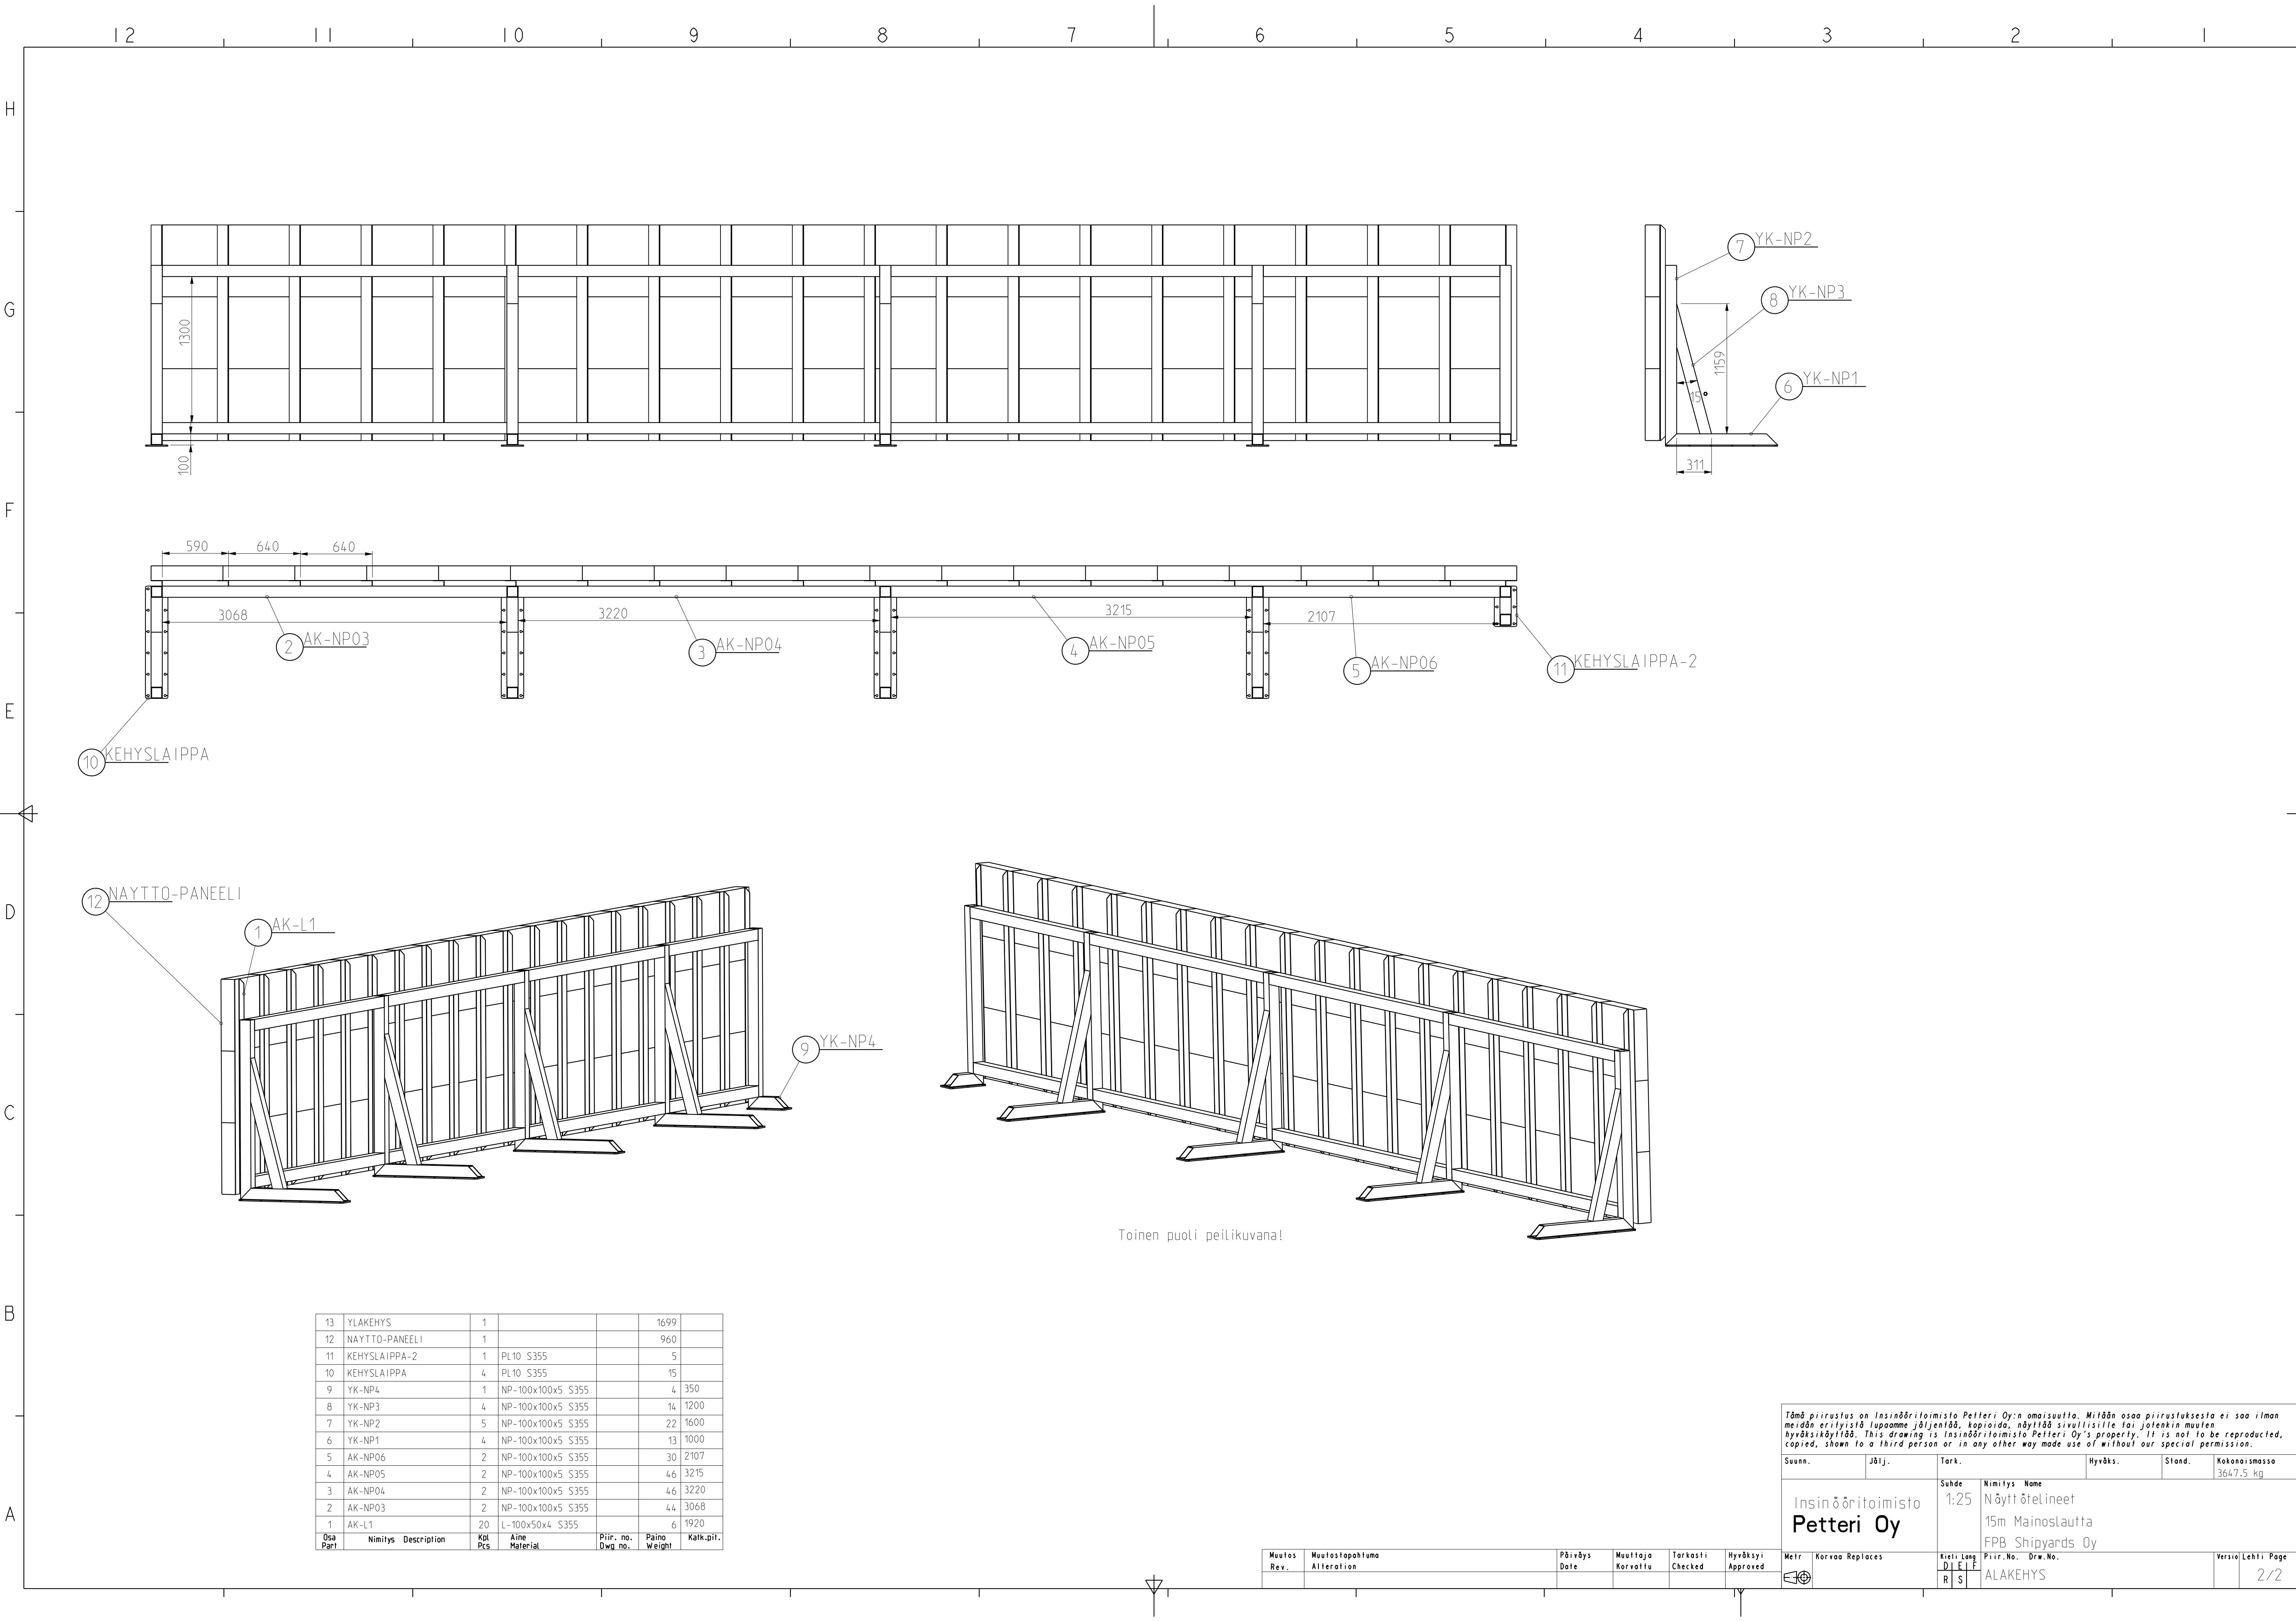

13	YLAKEHYS	1			1699	
12	NAYTTO-PANEELI	1			960	
11	KEHYSLAIPPA-2	1	PL10 S355		5	
10	KEHYSLAIPPA	4	PL10 S355		15	
9	YK-NP4	1	NP-100x100x5 S355		4	350
8	YK-NP3	4	NP-100x100x5 S355		14	1200
7	YK-NP2	5	NP-100x100x5 S355		22	1600
6	YK-NP1	4	NP-100x100x5 S355		13	1000
5	AK-NP06	2	NP-100x100x5 S355		30	2107
4	AK-NP05	2	NP-100x100x5 S355		46	3215
3	AK-NP04	2	NP-100x100x5 S355		46	3220
2	AK-NP03	2	NP-100x100x5 S355		44	3068
1	AK-L1	20	L-100x50x4 S355		6	1920
Osa Part	Nimitys Description	Kpl Pcs	Aine Material	Piir. no. Dwg no.	Paino Weight	Kalk.pit.

Muutos Rev.	Muutosopetus Alteration	Päiväys Date	Muuttaja Korvattu	Tarkastus Checked	Hyväksy Approved	Muut Replaces	Kieli Lang	Piir.No. Drw.No.	Versio Lehti	Page
							DE R S	ALAKEHYS		2/2