


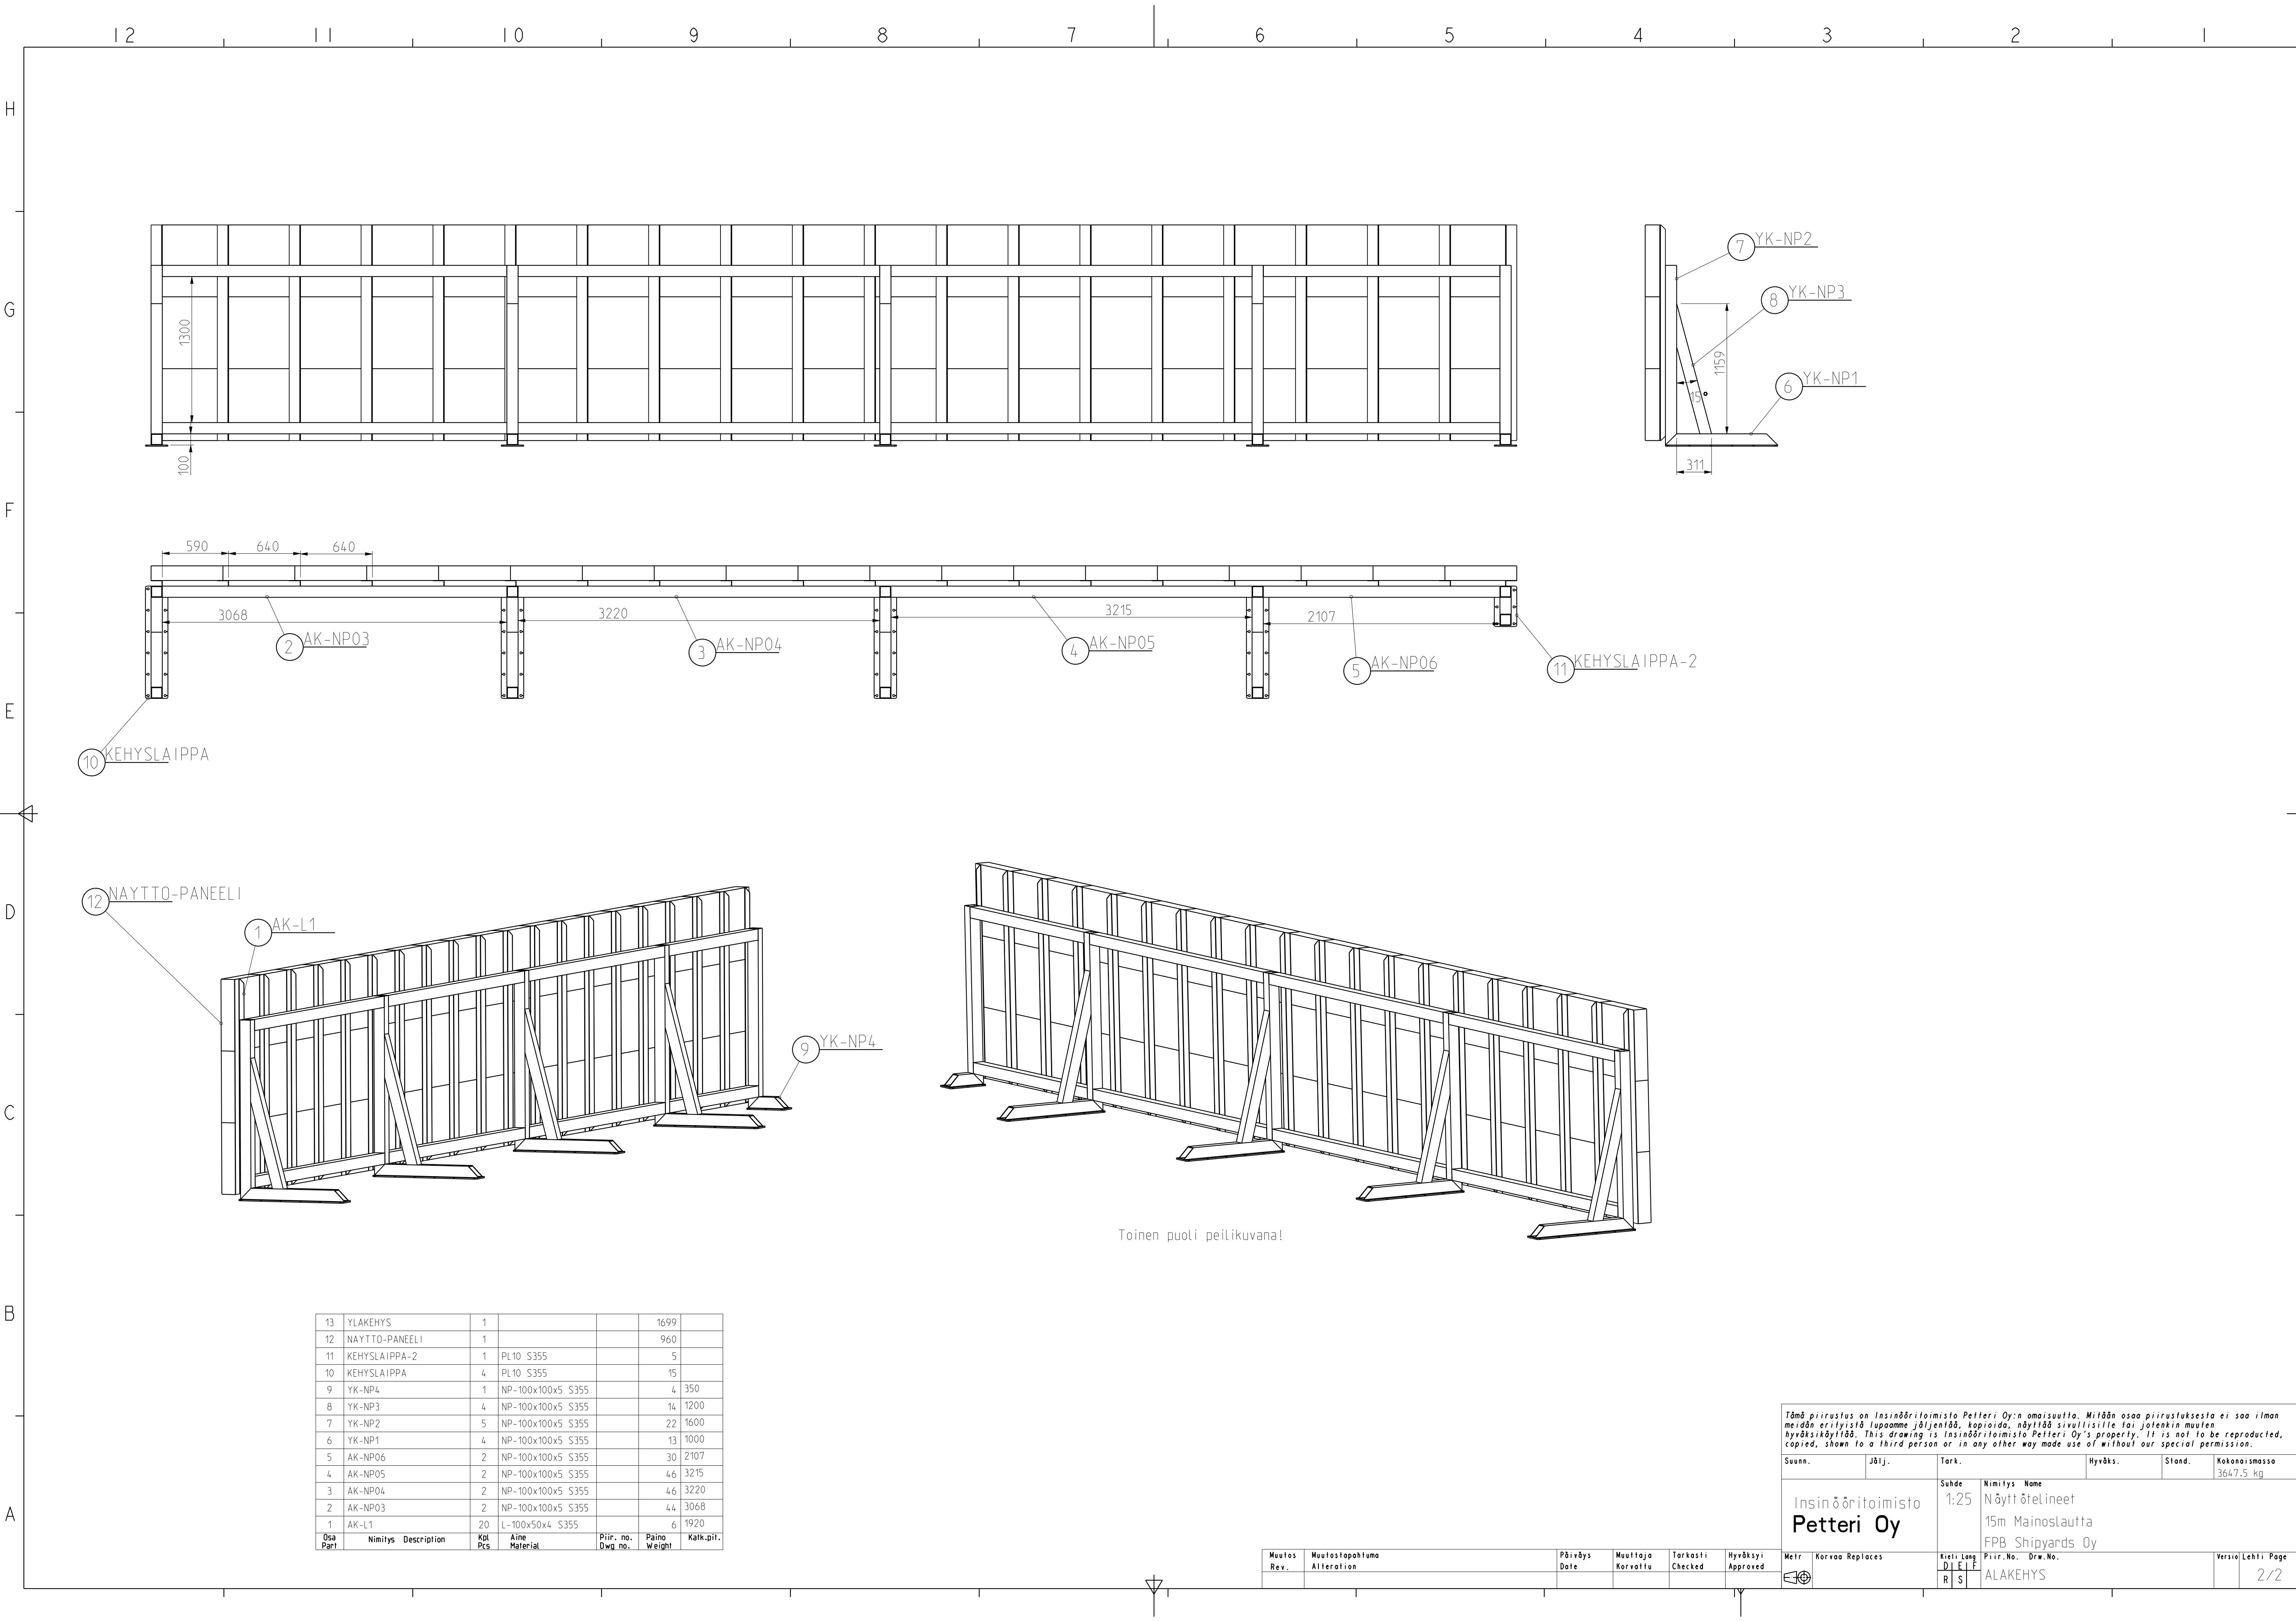

13	YLAKEHYS	1			1699	
12	NAYTTO-PANEELI	1			960	
11	KEHYSLAIPPA-2	1	PL10 S355		5	
10	KEHYSLAIPPA	4	PL10 S355		15	
9	YK-NP4	1	NP-100x100x5 S355		4	350
8	YK-NP3	4	NP-100x100x5 S355		14	1200
7	YK-NP2	5	NP-100x100x5 S355		22	1600
6	YK-NP1	4	NP-100x100x5 S355		13	1000
5	AK-NP06	2	NP-100x100x5 S355		30	2107
4	AK-NP05	2	NP-100x100x5 S355		46	3215
3	AK-NP04	2	NP-100x100x5 S355		46	3220
2	AK-NP03	2	NP-100x100x5 S355		44	3068
1	AK-L1	20	L-100x50x4 S355		6	1920
Osa Part	Nimitys Description	Kpl Pcs	Aine Material	Piir. no. Dwg no.	Paino Weight	Kalk.pit.

Muutos Rev.	Muutosopetus Alteration	Päiväys Date	Muuttaja Korvattu	Tarkastus Checked	Hyväksy Approved

Tämä piirustus on Insinööritoimisto Petteri Oy:n omaisuutta. Mitään osaa piirustuksesta ei saa ilman meidän erityistä lupamme jäljentää, kopioida, näyttää sivallisille tai joutenkin muuten hyväksikäyttää. This drawing is Insinööritoimisto Petteri Oy's property. It is not to be reproduced, copied, shown to a third person or in any other way made use of without our special permission.					
Suunn.	Jälg.	Tark.	Hyväks.	Stand.	Kokonaismassa 3647.5 kg
Insinööritoimisto Petteri Oy		Suhde 1:25	Nimitys Name Näyttötelineet 15m Mainostautta FPB Shipyards Oy		
Meir Korvaa Replaces		Kieli Lang DILE R S	Piir.No. Drw.No. ALAKEHYS		Versio Lehti Page 2/2