
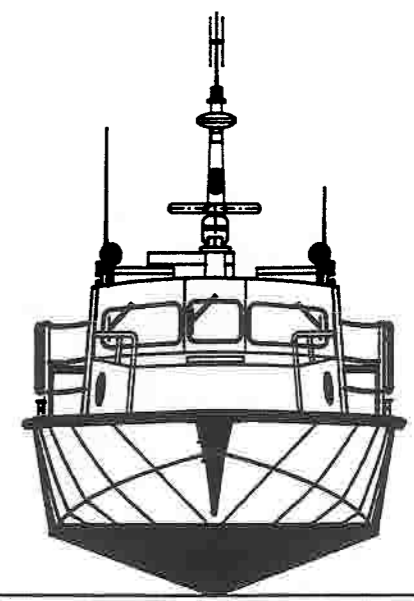



| Ändr | Ändringsbeskrivning | Föreslagen av | Datum | Införd | Granskt | Godk |
|------|---------------------|---------------|-------|--------|---------|------|
| | | | | | | |


3,50

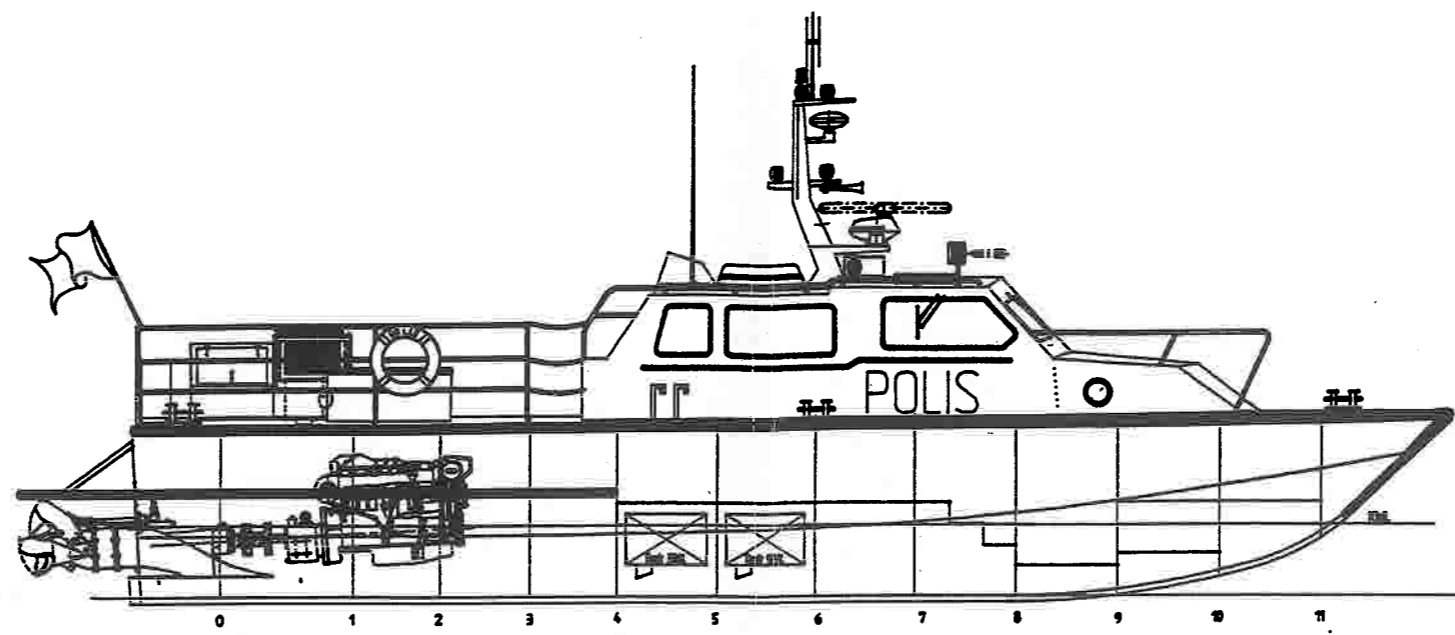

OMBYGGNAD AV NBnr173
 PATRULLBÅT FÖR RIKSPOLISSTYRELSEN
 OMBYGGNADSÅR 1995-96

LOA 13 M
 KWL 10,95 M
 B 3,6 M
 T 0,75 M
 Depl 13,7 Ton
 Engine SCANIA DSI 11 x2
 Propulsion FF-jet 375

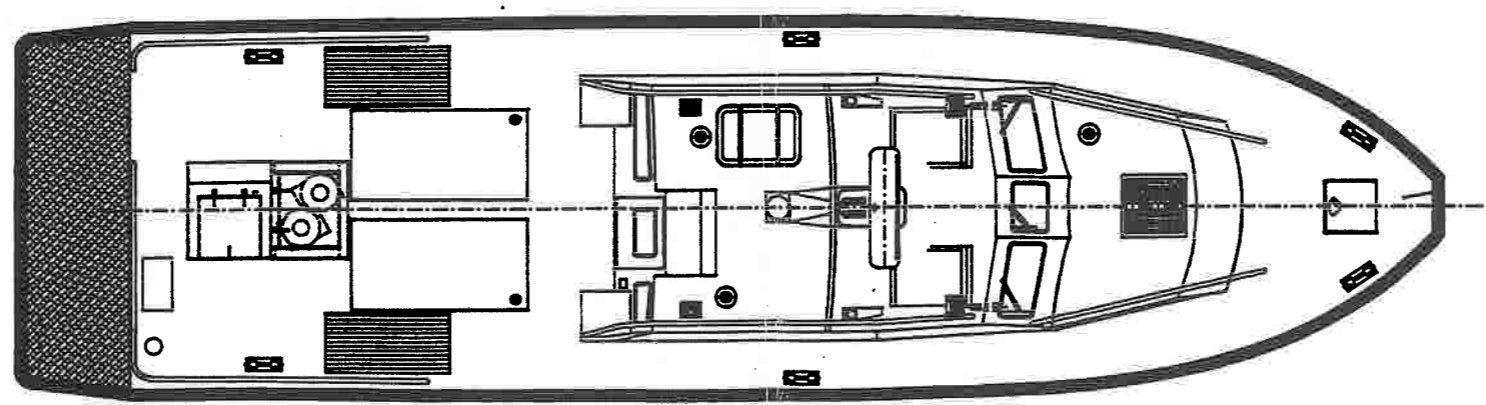

| | | | | | | |
|---|--------------------------------|------------|---------------|---|-------------------|-----------|
| Datum 960312 | Konstr/Ritad SB Godskind | Granskt av | Skala 1:75 | Sest nr | Erstatter ritning | Blad av |
|  GOTLANDS VARV AB | | | | Generalarrangement Förlängd Polisbåt | | Reviderad |
| | | | | Ritningsnummer Polis-1001-01 | | Rev. |