The present document is the property of Kaarbøs Mek. Verksted A.S., Harstad, Norway.

This document or any part thereof must neither be used, reproduced, communicated, published, nor made known to 3rd parties in any other way, unless the corresponding authorization has been previously obtained from the shipbuilder in writing.

Mekaniske Verksteders Landsforening gjør oppmerksom på at tekniske tegninger, beskrivelser, modeller, spesifikasjoner o.l. tilhører det konstruerende firma og derfor overhodet ikke kan benyttes uten skriftlig samtykke fra dette firma. Dette gjelder både ved første hånds bruk og for utlån til andre. Overtredelse vil kunne medføre straffeansvar og / eller erstatningsansvar uten hensyn til skyld.

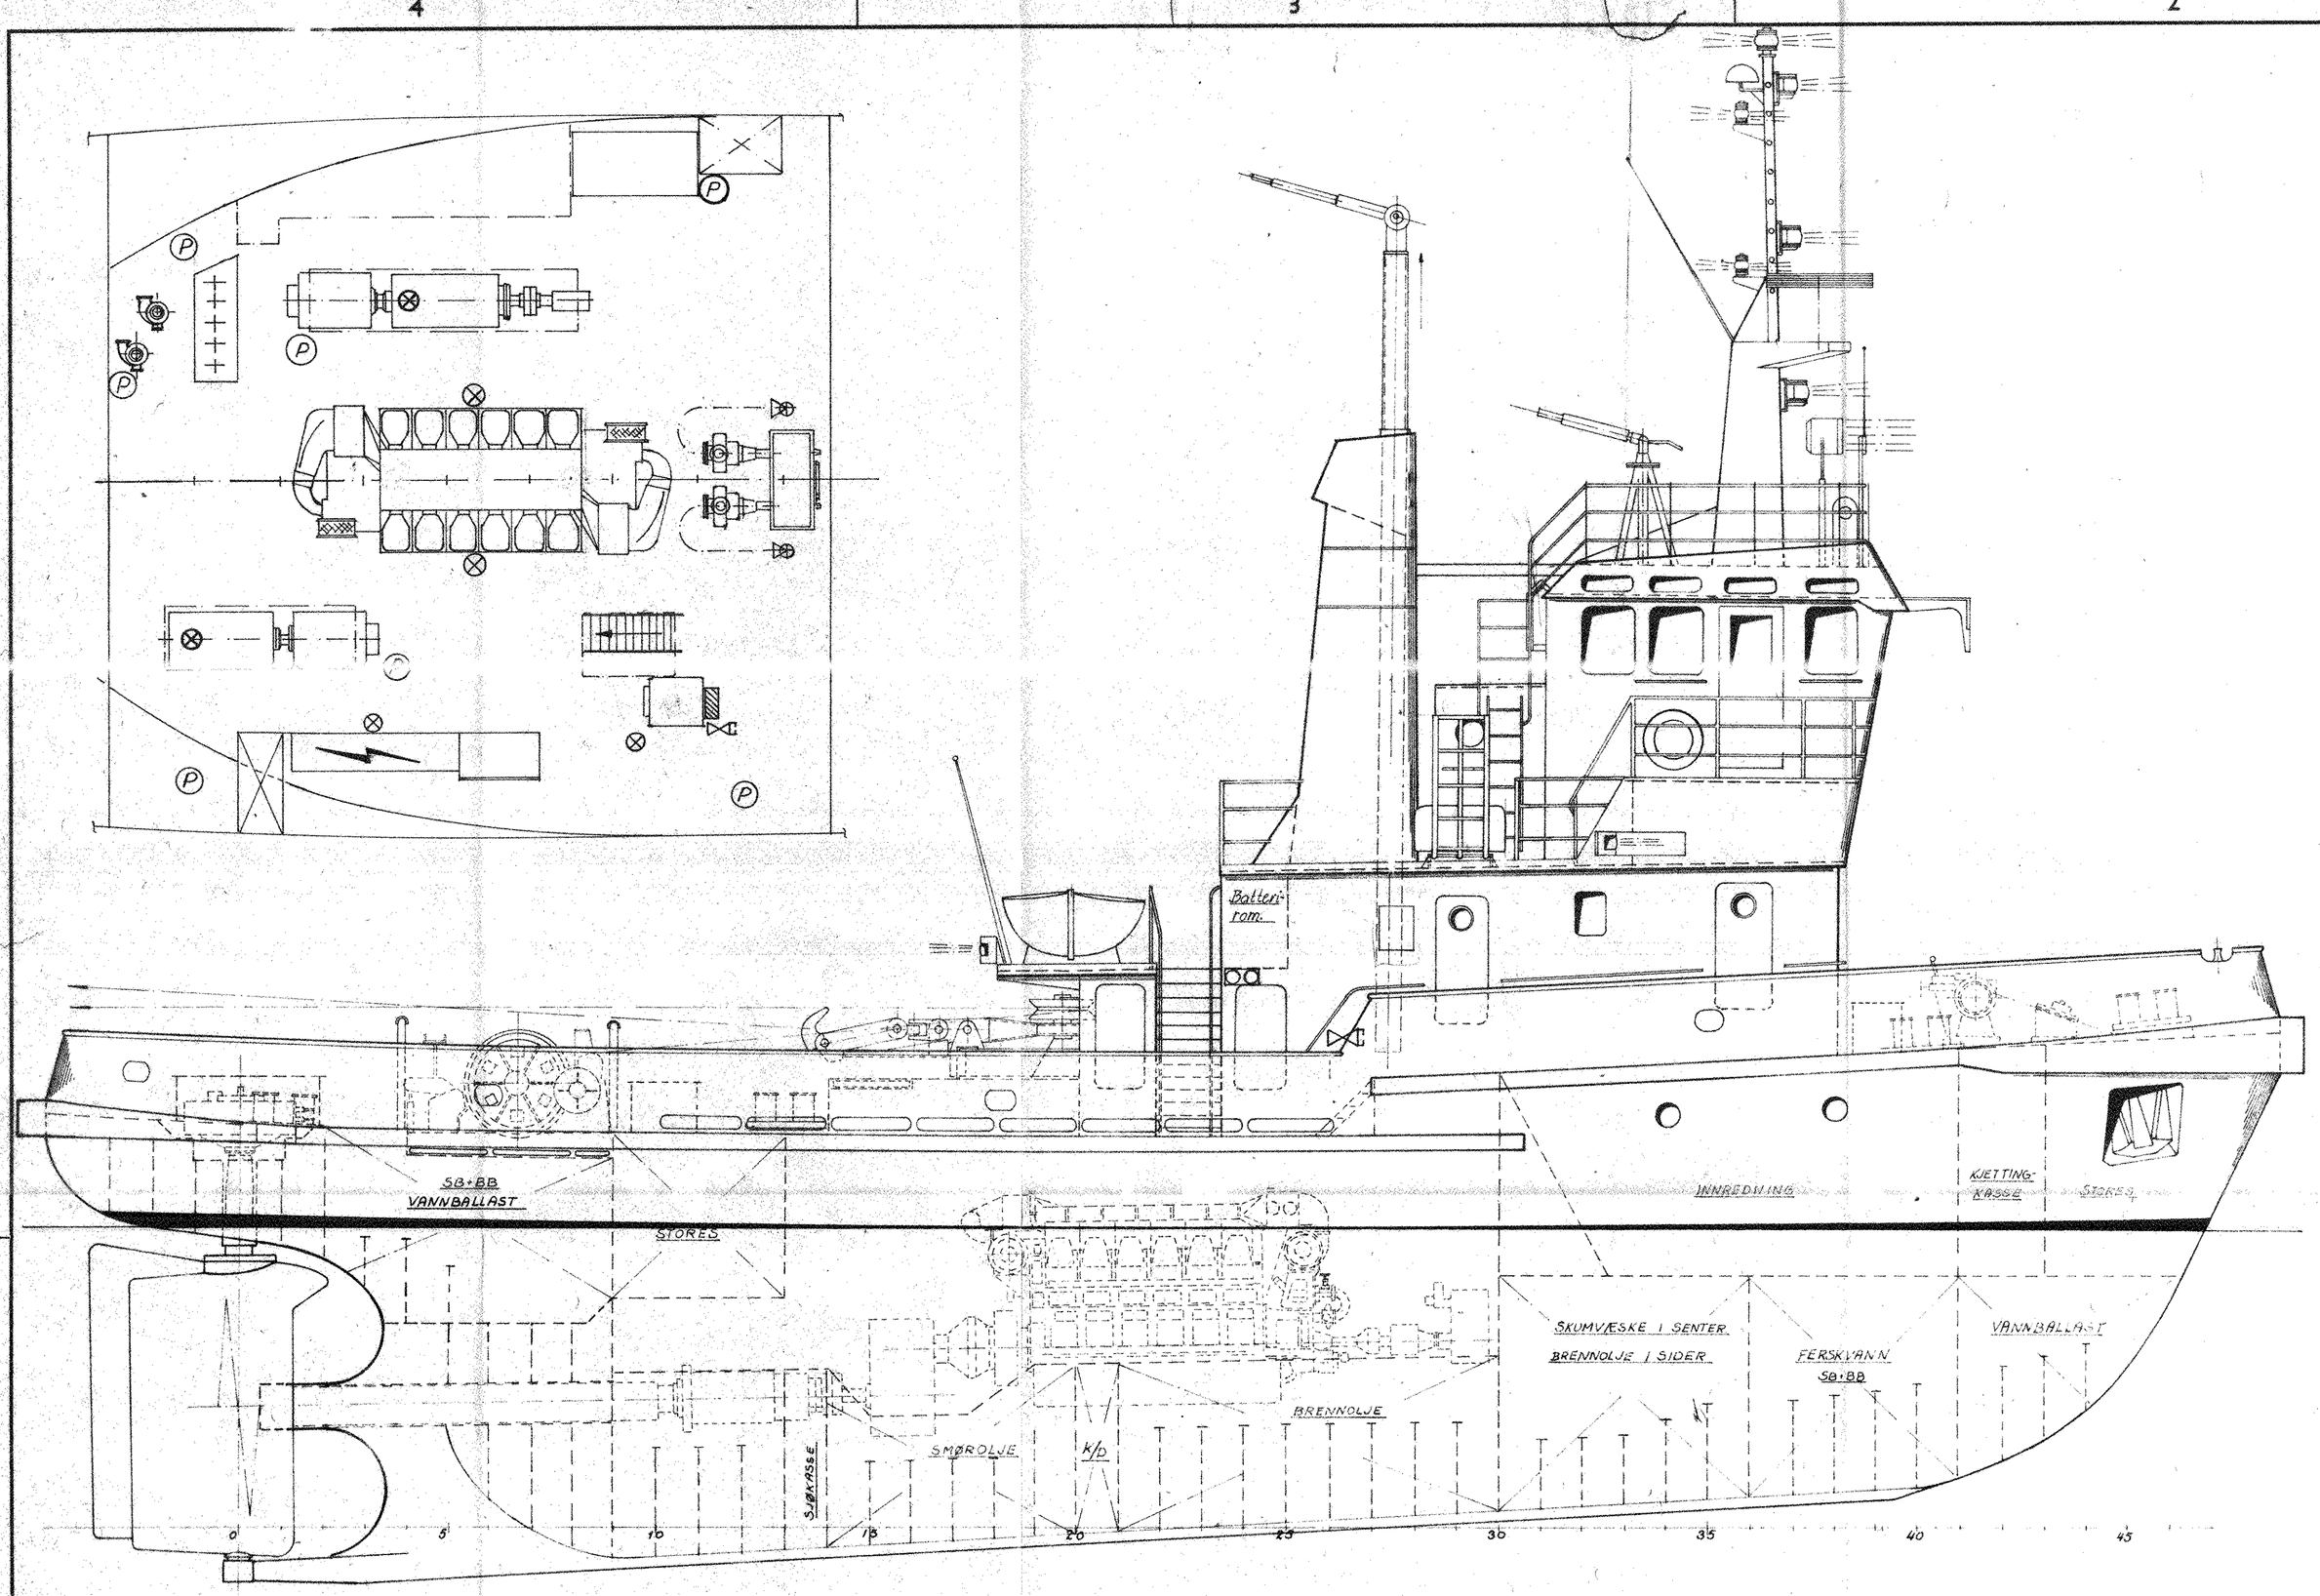

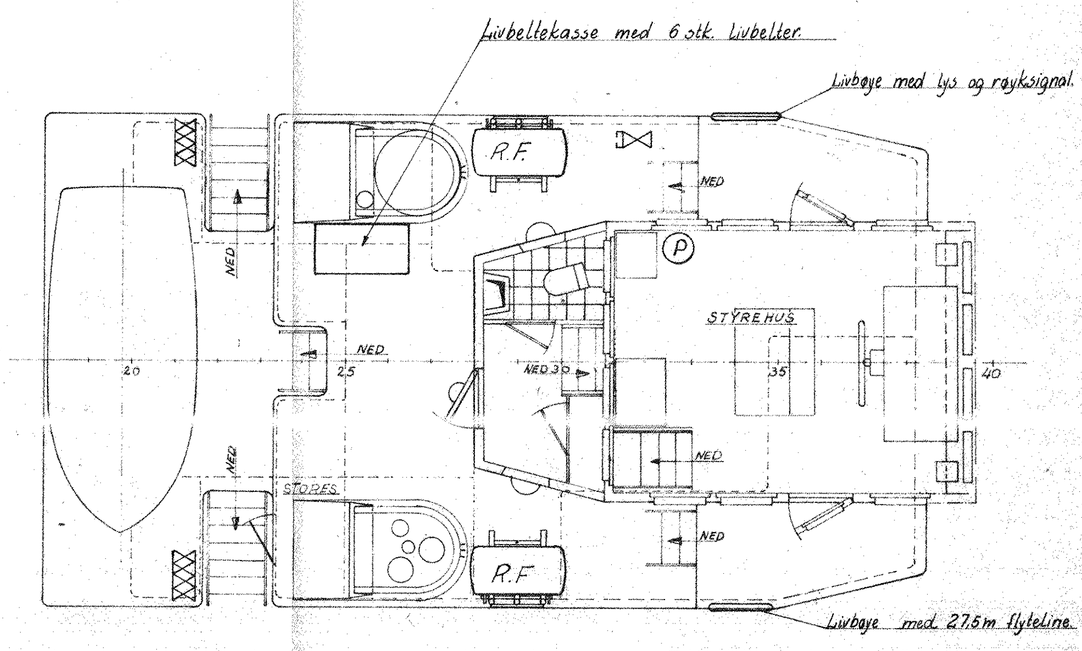

BRODEKK

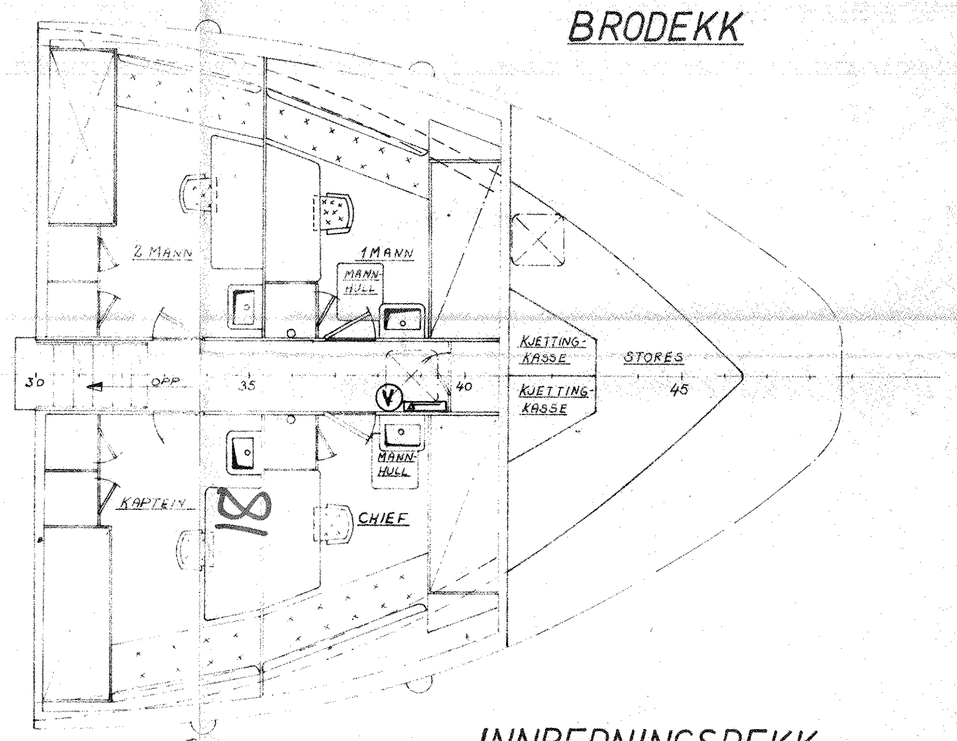

INNREDNINGSDEKK

Brannpumpe: Framo, type 2½ VF-2, 38 m³/t mot 60 m.V.S.

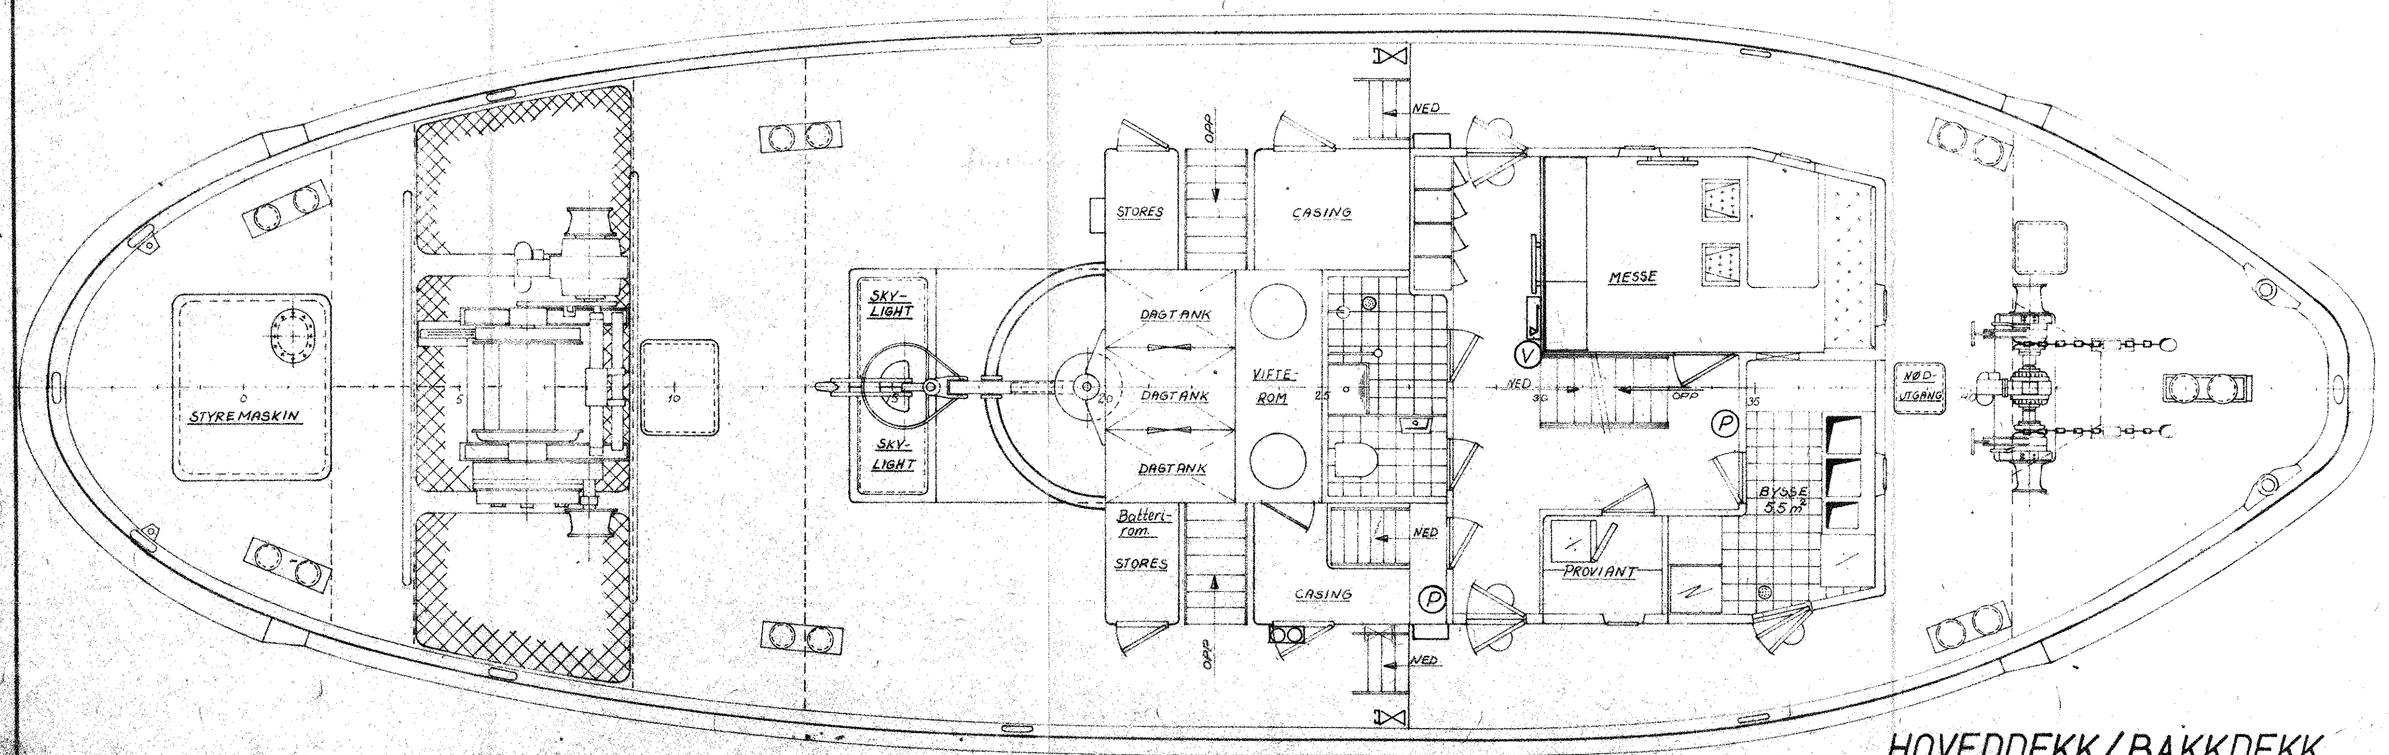

HOVEDDEKK/BAKKDEKK

	2 stk	Livbøyer 1 stk. med lys og røksignal. 1 stk med 27,5 m. flyteline.
R.F.	2 stk	Redningsflåte, RFD, 6-manns
		Nødstopp mask. rom vifter, transferpumpe, separator
⊗	6 "	Branndetektor (temp.-)
	2 "	Brannøks.
V	2 "	Vannapparat "ETNA" type F 10 L m/reserveladning.
P	9 "	Pulverapparat "ETNA" 10 kg m/reserveladning.
	1 "	Slangeskap med 15m 2" brannslange type Armtex NOR-kobl. lås nr. 1 og komb. stråle- og tåkespred
	2 "	Slangeskap med 15m 2" brannslange type Armtex NOR-kobl. lås nr. 1 og strålerør
	8 "	Kraner for skum/vann
	4 "	Slangepost 2" stoppekran m/NOR kobl. lås nr. 1 CMM nr. 3751, blindlokk CMM nr. 3735

Dato Ant. / Kopi Sendt	Ordre nr.	Forandr.	Dato 4/6-74
			Tegn. K. Hc
		Sak: Sikkerhetsplan	Trac.
			Kfr.
			Godkj.
		Gjenst. Brannutstyr / Redningsutstyr.	Punkt nr. 351 — Målestokk 1:50
BN 79-80	Bestiller	Kaarbøs mek. Verksted A/S Harstad	Erstatning for: 1. 2862
			Erstattet av:

A.-S. Tørrkopi. 1000. A 1. E 7 gl. 3-73. Sentrum Trykkeri.