
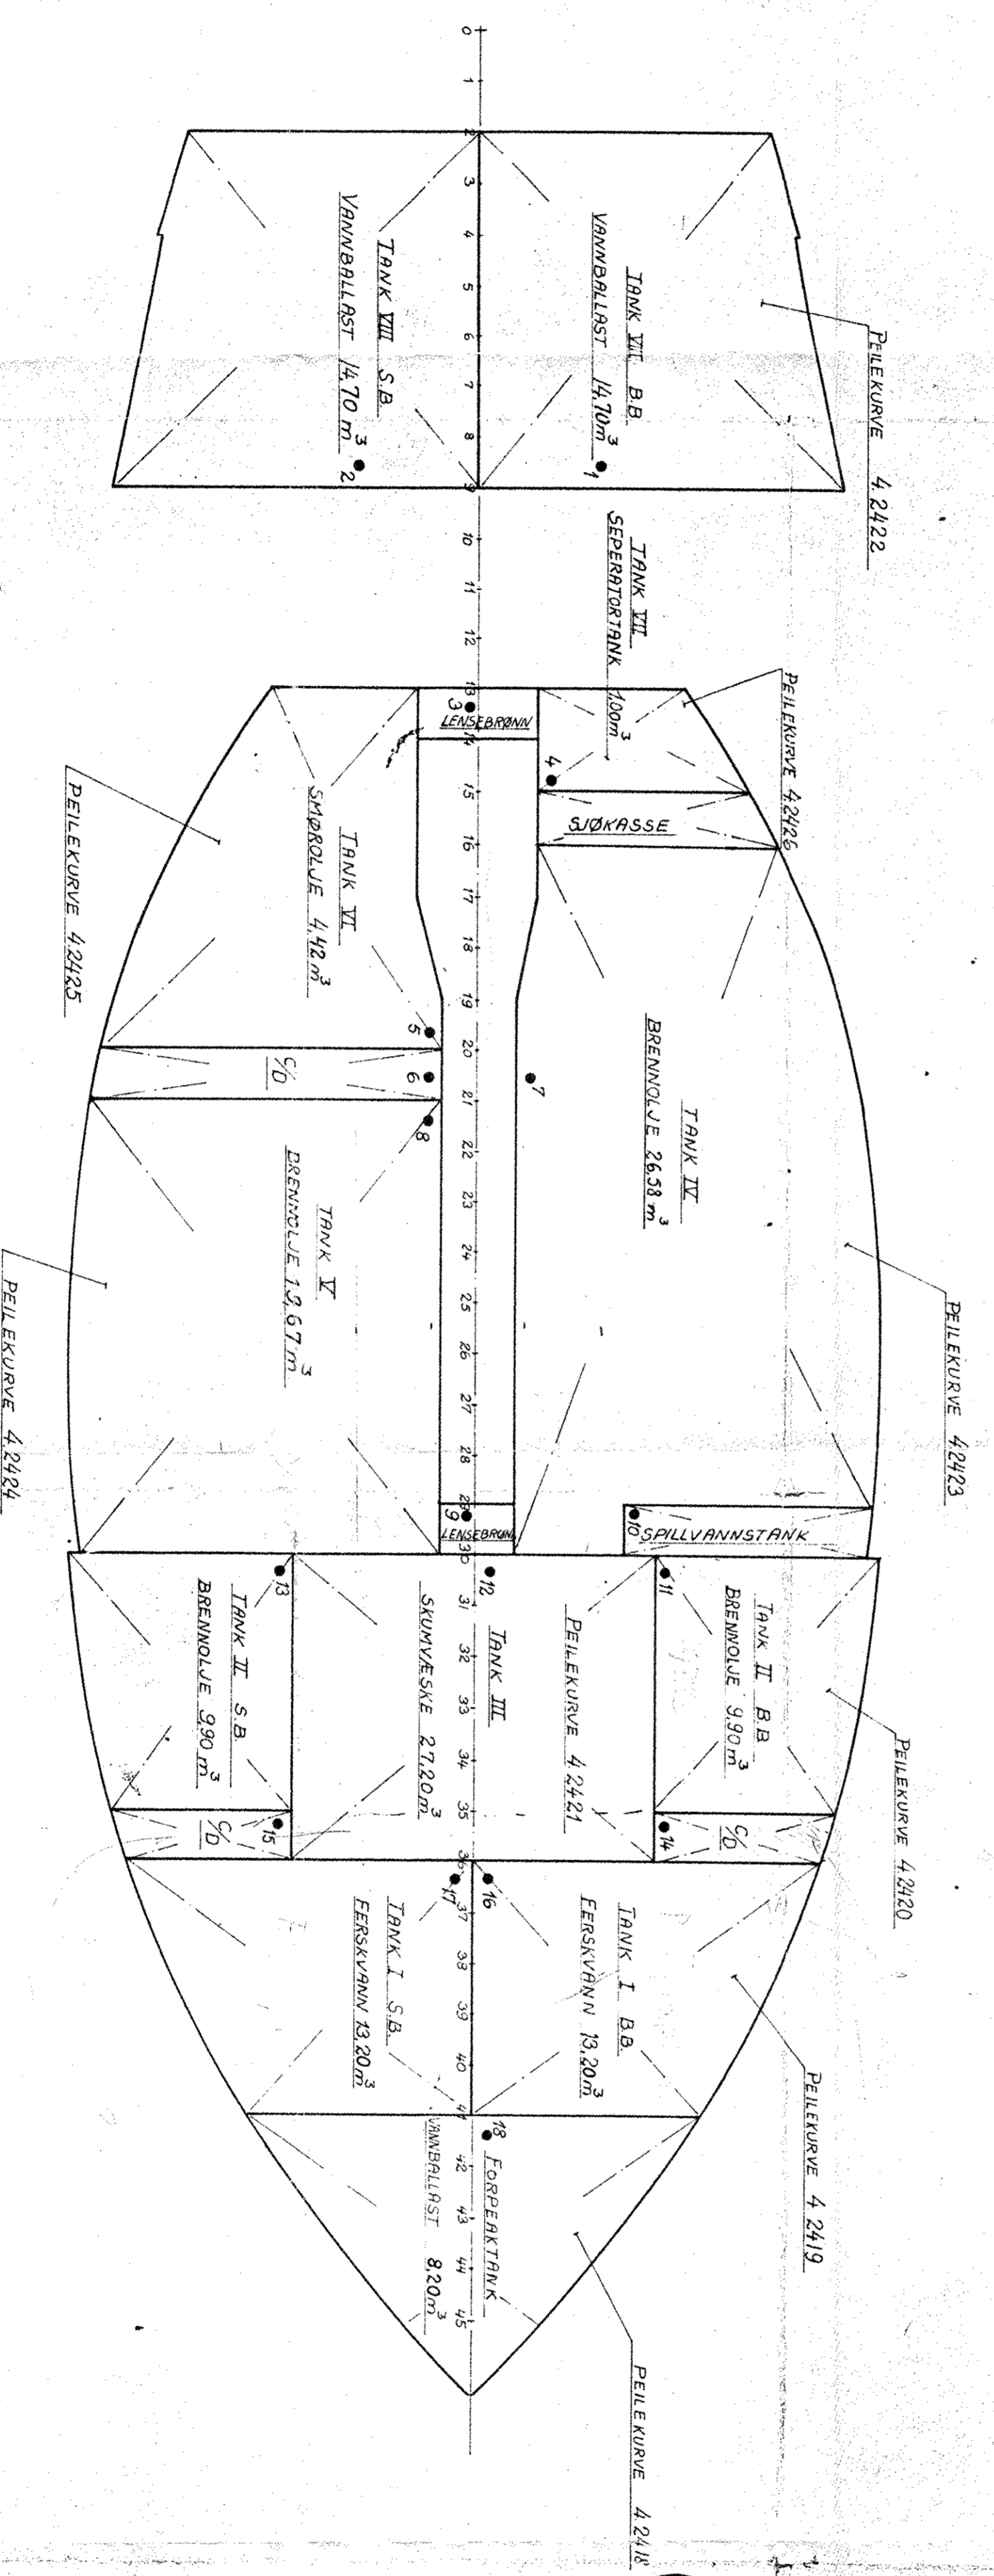


Mekaniske Verksteders Landsering giver opmærksomhed på at tekniske tegninger, beskrivelser, modeller, spejlbilleder o.l. tilhører det konstruerende firma og derfor overføres ikke kan benyttes uden skriftlig samtykke fra det firma. Dette gælder både ved første hånd brug og for udan til andre. Overrettede vil kunne medføre strafansvar og / eller erstatningsansvar uden hensyn til skyld.

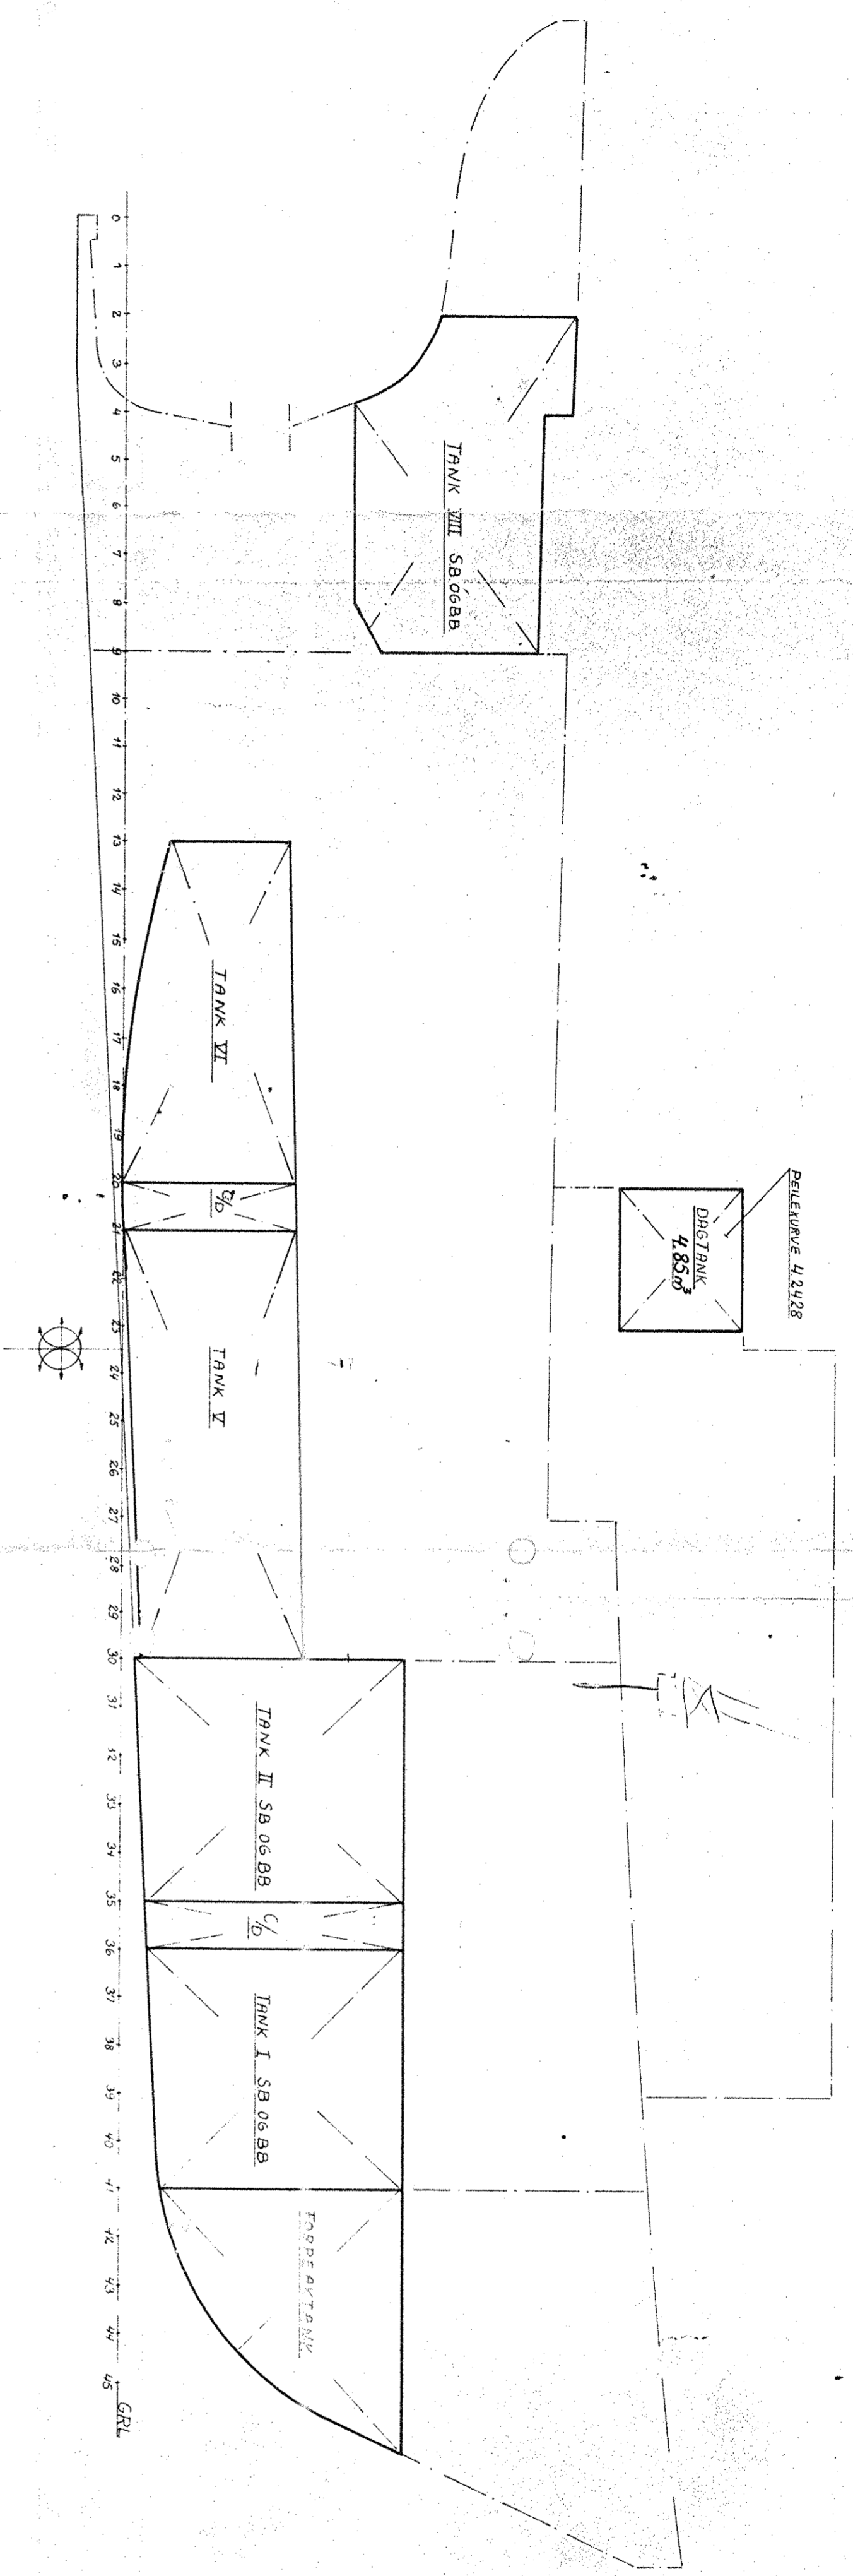

Brønd nr.	Marking
1	VB VII
2	VB VIII
3	LB
4	ST VII
5	SV III
6	CD
7	BO IX
8	BO IX
9	LB
10	SV II
11	BO II
12	SV III
13	BO II
14	CD
15	CD
16	FVI
17	FVI
18	VB

Semlilge bunnplager merkes som angitt med enkel streksetilrette, boksavhøyde 70 mm.

SMLETT. TANKKAPASITET
 Brennoje 66,05 m³
 Erskivann 16,46 m³
 Vanballast 37,60 m³
 Skovveske 27,20 m³
 Smørøje 4,42 m³

2

38

Ant. forbr. enhet	Ant. enhet	Merke	Ant. forbr. enhet	Ant. enhet
Bestiller		Ordre nr.	Gjenstand	
BN 79-30				
Dato		Forandr.	Mær.	Best. Vekt
Kopi				
Sendt				
Sik.				
Gjenst.				
TANKPLAN				
Kaarbø mek. Verksted A/s				
Harstad				
Erstatning for:				
1. 2723				
Emnetekst: sv:				